

ПЛАН

земельної ділянки

Кадастровий номер:

0710100000:34:066:0051


Місце розташування:

м. Луцьк, вул. Підгаєцька, 13-В

Власники:


громадянка Зайцева Олена Юріївна (1/2)

громадянка Нікітюк Наталія Вікторівна (1/2)

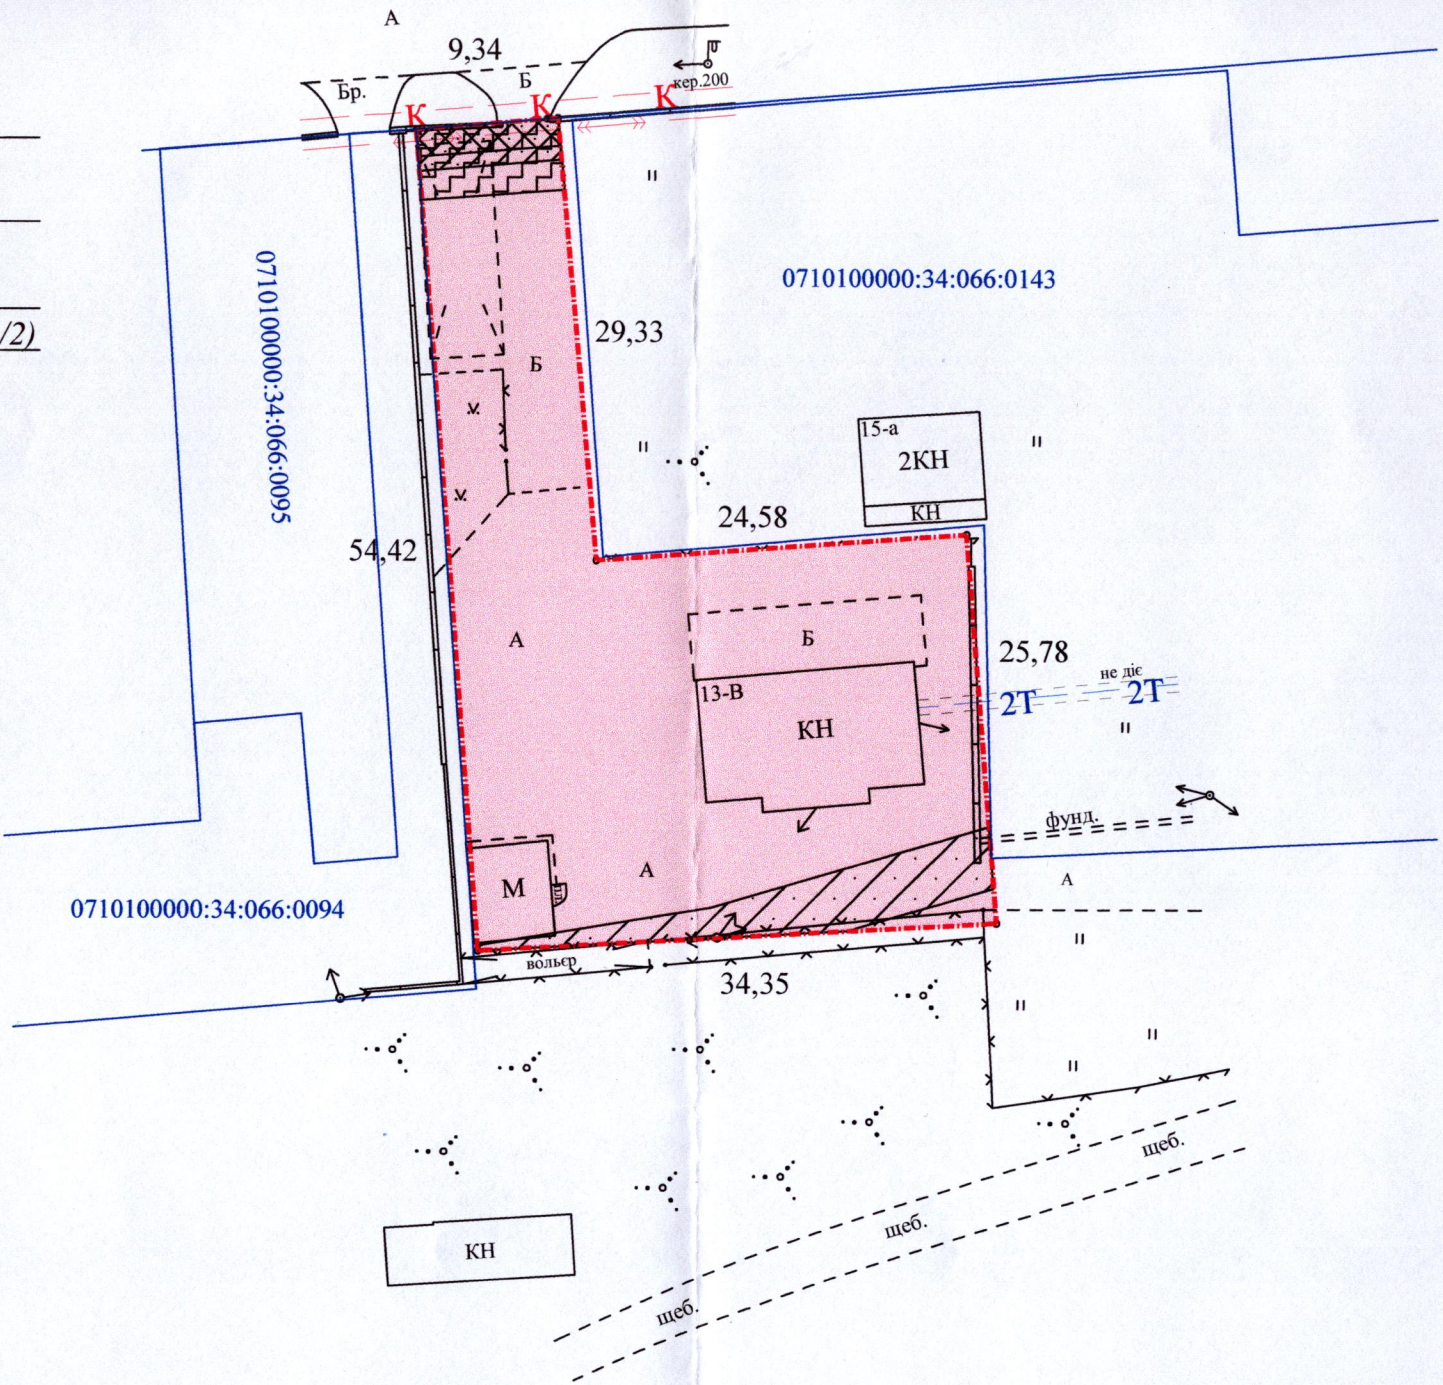

Додаток до рішення міської ради
№ _____ від "___" _____ 202__ р.

Ситуаційна схема

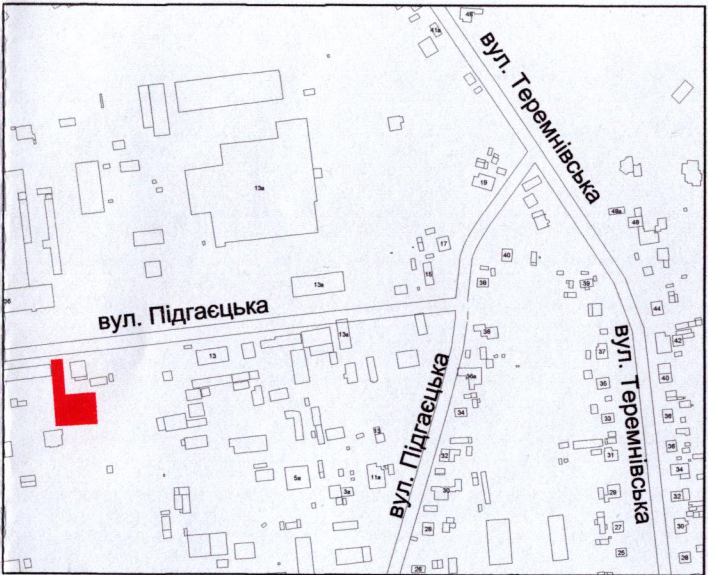

УМОВНІ ПОЗНАЧЕННЯ

- 0,1153 га** — земельна ділянка приватної власності гр. Зайцевої Олени Юріївни, Нікітюк Наталії Вікторівни, вид цільового призначення якої змінюється з: "11.02 - для розміщення та експлуатації основних, підсобних і допоміжних будівель та споруд підприємств переробної, машинобудівної та іншої промисловості, включаючи об'єкти оброблення відходів, зокрема із енергогенеруючим блоком" на: "02.10 - для будівництва і обслуговування багатоквартирного житлового будинку з об'єктами торгово-розважальної та ринкової інфраструктури"
- 0,0112 га** — обмеження, встановлене щодо використання земельної ділянки [охоронна зона навколо (уздовж) об'єкта енергетичної системи (01.05) - повітряна лінія електропередачі, підземна кабельна лінія електропередачі]
- 0,0044 га** — обмеження, встановлене щодо використання земельної ділянки [санітарно-захисна зона навколо об'єкта (03.01)]
- 0,0017 га** — обмеження, встановлене щодо використання земельної ділянки [охоронна зона навколо (уздовж) інженерних комунікацій (01.08) - каналізація]

СЕКРЕТАР МІСЬКОЇ РАДИ _____ Катерина ШКЛЬОДА

Підприсемець	А.М. Труш	Масштаб 1: 500
Відповідальний за якість робіт	А.М. Труш	
Виконав	А.М. Труш	3
Фізична особа-підприсемець	Анатолій Миколайович Труш	у власності (змінна цільового)
Труш Анатолій Миколайович	0,1153	0,1153