

ПЛАН  
земельної ділянки

Додаток до рішення міської ради  
№ \_\_\_\_\_ від "\_\_\_" \_\_\_\_\_ 202\_\_ р.



Кадастровий номер: 0710100000:21:115:0195

Місце розташування: м. Луцьк, вул. Черчицька, 81

Землекористувач:

громадянин Нагурний Олег Володимирович

Ситуаційний план

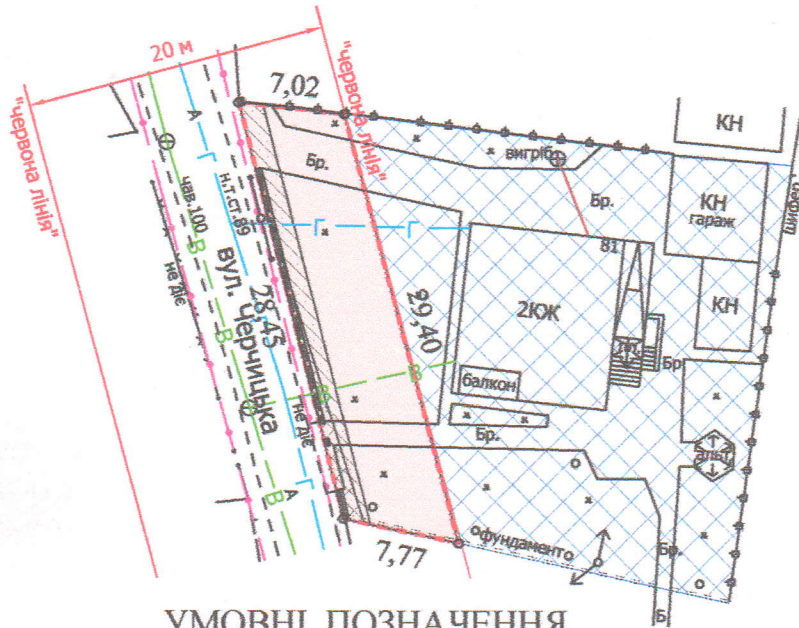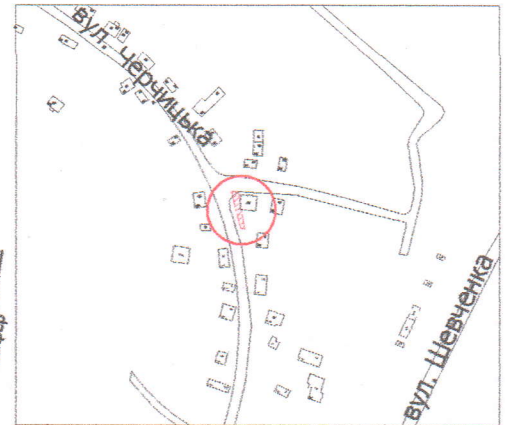

УМОВНІ ПОЗНАЧЕННЯ

- 0,0195 га — земельна ділянка, що надається в оренду в межах "червоних ліній" для обслуговування жилого будинку, господарських будівель і споруд [02.01 - для будівництва і обслуговування житлового будинку, господарських будівель і споруд (присадибна ділянка)]
- 0,0670 га — земельна ділянка гр. Нагурного О.В., право власності на яку зареєстровано в Державному реєстрі речових прав на нерухоме майно 06.02.2026, номер відомостей про речове право: 63436594, для будівництва і обслуговування житлового будинку, господарських будівель і споруд (присадибна ділянка)
- 0,0195 га — обмеження, встановлене щодо використання земельної ділянки [зона охорони археологічного культурного шару (01.02.4)]
- 0,0045 га — обмеження, встановлене щодо використання земельної ділянки [охоронна зона навколо інфраструктури електронних комунікаційних мереж (01.04) - повітряна лінія електронної комунікаційної мережі, підземна кабельна лінія електронної комунікаційної мережі]
- 0,0014 га — обмеження, встановлене щодо використання земельної ділянки [охоронна зона навколо інженерних комунікацій (01.08) - газопровід, водопровід]
- 0,0195 га — обмеження, встановлене щодо використання земельної ділянки [території в червоних лініях (06.01.1)]

СЕКРЕТАР МІСЬКОЇ РАДИ \_\_\_\_\_ Катерина ШКЛЬОДА

|                     |                 |                              |        |
|---------------------|-----------------|------------------------------|--------|
| Директор            | Завадський В.М. | Масштаб 1: 500               |        |
| Перевірів           | Завадський В.М. |                              |        |
| Виконав             | Сілюк О.П.      | Площа земельної ділянки (га) | 3 них  |
| ПП «Луцькземресурс» |                 | 0,0195                       | 0,0195 |