


ПЛАН
земельної ділянки

Кадастровий номер: 0722883700:01:001:6619


Місце розташування: Волинська область, Луцький район,
с. Княгининок, вулиця Садова, 18-А

Землекористувач:
громадянка Галка Оксана Петрівна

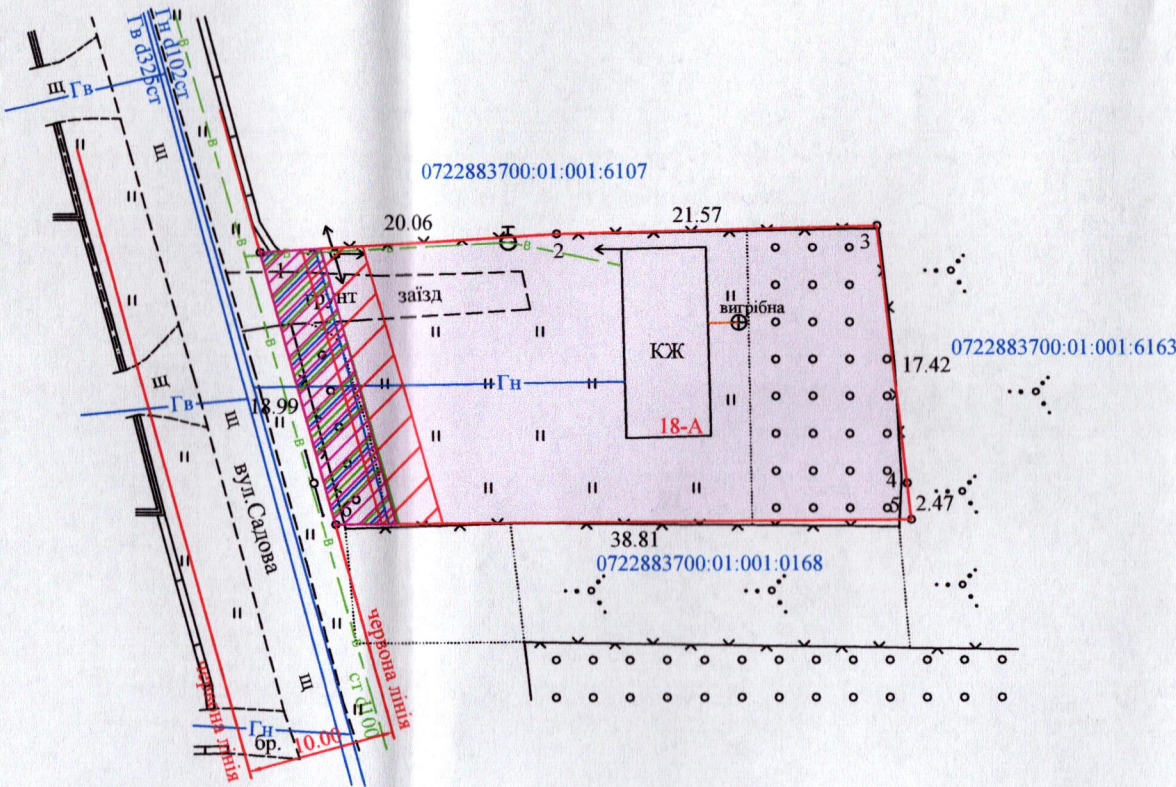

Додаток до рішення міської ради
№ _____ від "___" _____ 20__ р.

Ситуаційна схема

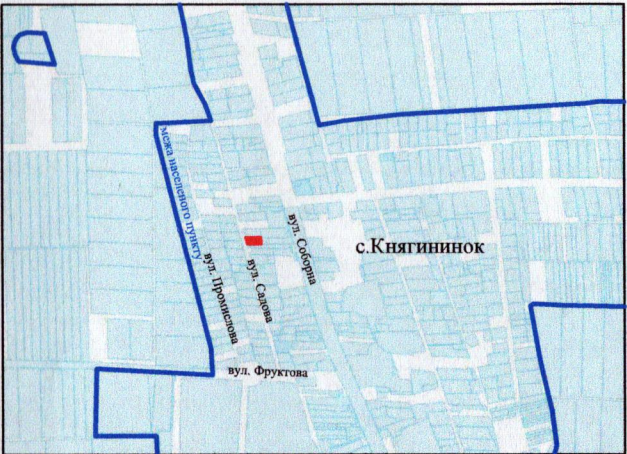

Умовні позначення:

- 0,0777га -земельна ділянка, що передається безоплатно у власність для будівництва і обслуговування житлового будинку, господарських будівель і споруд (присадибна ділянка) (02.01)
- 0,0077га -охоронна зона навколо (уздовж) об'єкта енергетичної системи (ПЛІ-0,4кВ) (01.05)
- 0,0078га -охоронна зона навколо інженерних комунікацій (водопровід) (01.08)
- 0,0068га -охоронна зона навколо інженерних комунікацій (газопровід високого тиску) (01.08)
- 0,0076га -санітарно-захисна зона навколо (уздовж) об'єкта (дорога) (03.01)

СЕКРЕТАР МІСЬКОЇ РАДИ _____ Катерина ШКЛЬОДА

Директор	Хвесик О.М.	Масштаб 1:500	
Виконала:	Хвесик О.М.		
Сертифікований інженер	Хвесик М.О.	Площа ділянки (га)	з них
ТзОВ "Горизонт"		у власність	в оренду
		0,0777	0,0777 -