


ПЛАН
земельної ділянки

Кадастровий номер: 0722883700:01:001:6619

Місце розташування: Волинська область, Луцький район,
с. Княгининок, вулиця Садова, 18-А

Землекористувач:
громадянка Галка Оксана Петрівна

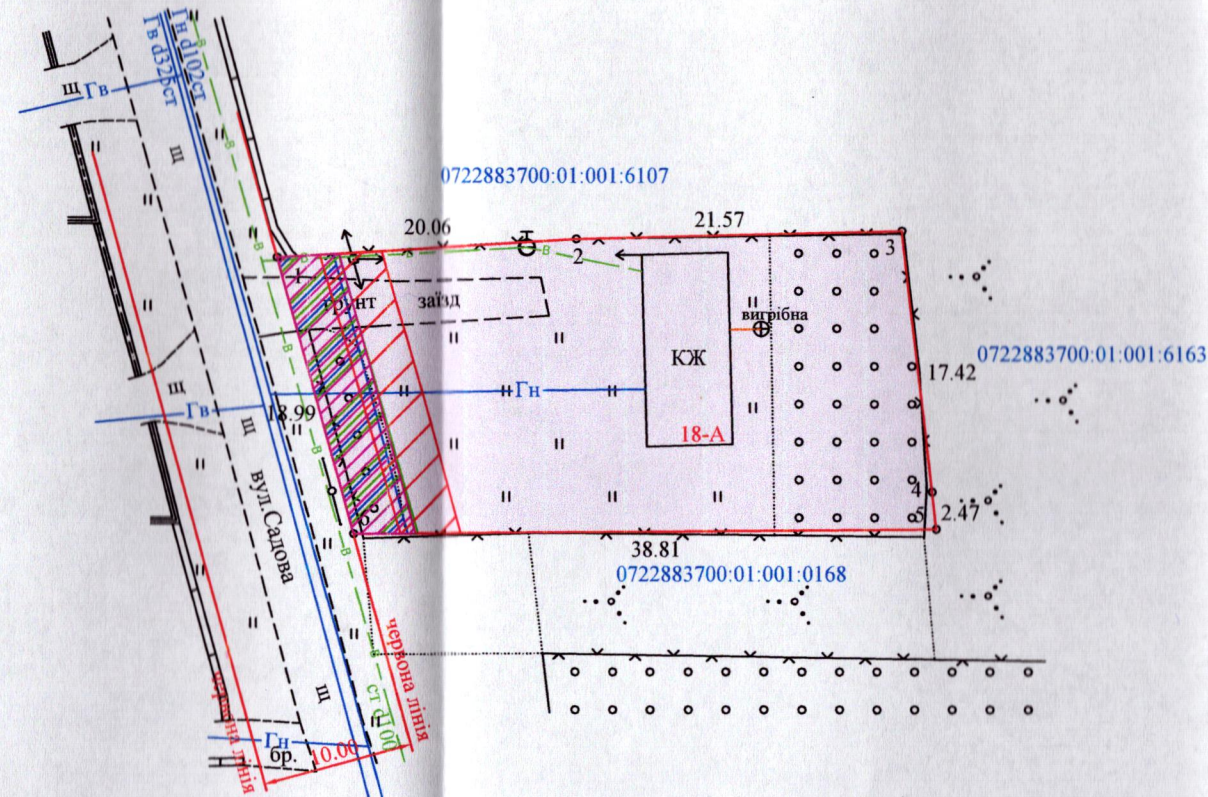

Умовні позначення:

- 0,0777га - земельна ділянка, що передається безоплатно у власність для будівництва і обслуговування житлового будинку, господарських будівель і споруд (присадибна ділянка) (02.01)
- 0,0077га - охоронна зона навколо (уздовж) об'єкта енергетичної системи (ППЛ-0,4кВ) (01.05)
- 0,0078га - охоронна зона навколо інженерних комунікацій (водопровід) (01.08)
- 0,0068га - охоронна зона навколо інженерних комунікацій (газопровід високого тиску) (01.08)
- 0,0076га - санітарно-захисна зона навколо (уздовж) об'єкта (дорога) (03.01)

Додаток до рішення міської ради
№ _____ від "___" _____ 20__ р.

Ситуаційна схема



СЕКРЕТАР МІСЬКОЇ РАДИ _____ Андрій РАЗУМОВСЬКИЙ

Директор	Луцький район	Хвесик О.М.	Масштаб 1:500		
Виконала:	Луцький район	Хвесик О.М.			
Сертифікований інженер	Луцький район	Хвесик М.О.	Площа ділянки (га)	з них	
				у власність	в оренду
			0,0777	0,0777	-