


Власник: громадянка Яручик Леся Миколаївна

Додаток до рішення міської ради
№ _____ від " ____ " _____ 20__ р.

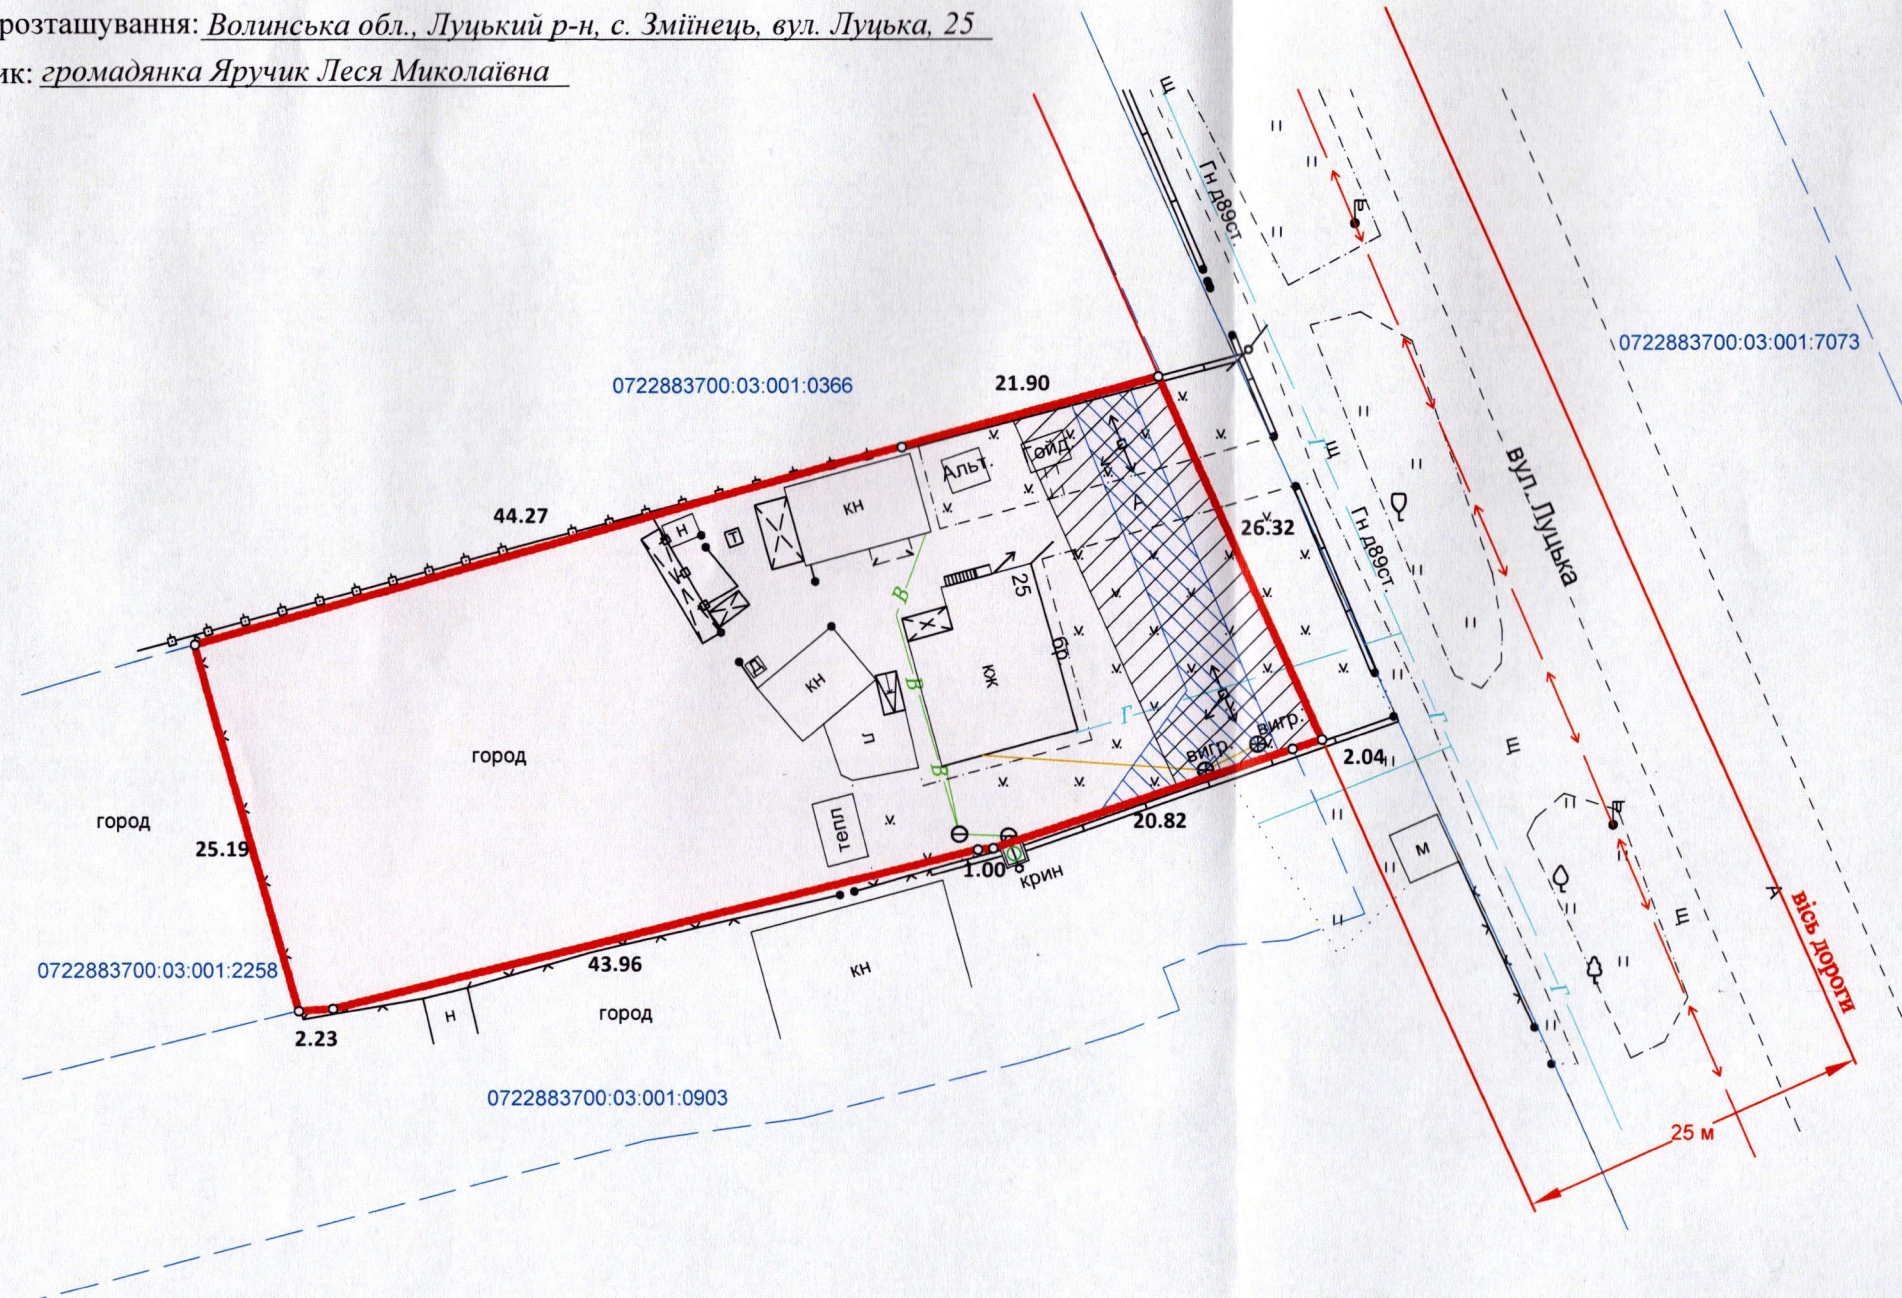

0,1800 га	—	земельна ділянка, що передається безоплатно у власність для будівництва і обслуговування житлового будинку, господарських будівель і споруд (присадибна ділянка) - 02.01
0,0130 га	—	обмеження, встановлене щодо використання земельної ділянки [охоронна зона навколо (уздовж) об'єкта енергетичної системи (01.05) - повітряна лінія електропередач 0,4кВ]
0,0265 га	—	обмеження, встановлене щодо використання земельної ділянки [санітарно-захисна зона навколо (уздовж) об'єкта (03.01) - автошлях М-19]

Катерина ШКЛЬОДА



Масштаб 1:500	
Площа ділянки (га)	З них у власність
0,1800	0,1800