


ПЛАН
земельної ділянки
Кадастровий номер: 0722883700:03:001:0728
Місце розташування: Волинська обл., Луцький р-н, с. Зміїнець, вул. Луцька, 25
Власник: громадянка Яручик Леся Миколаївна

Додаток до рішення міської ради
№ _____ від " ____ " _____ 20__ р.

Ситуаційна схема

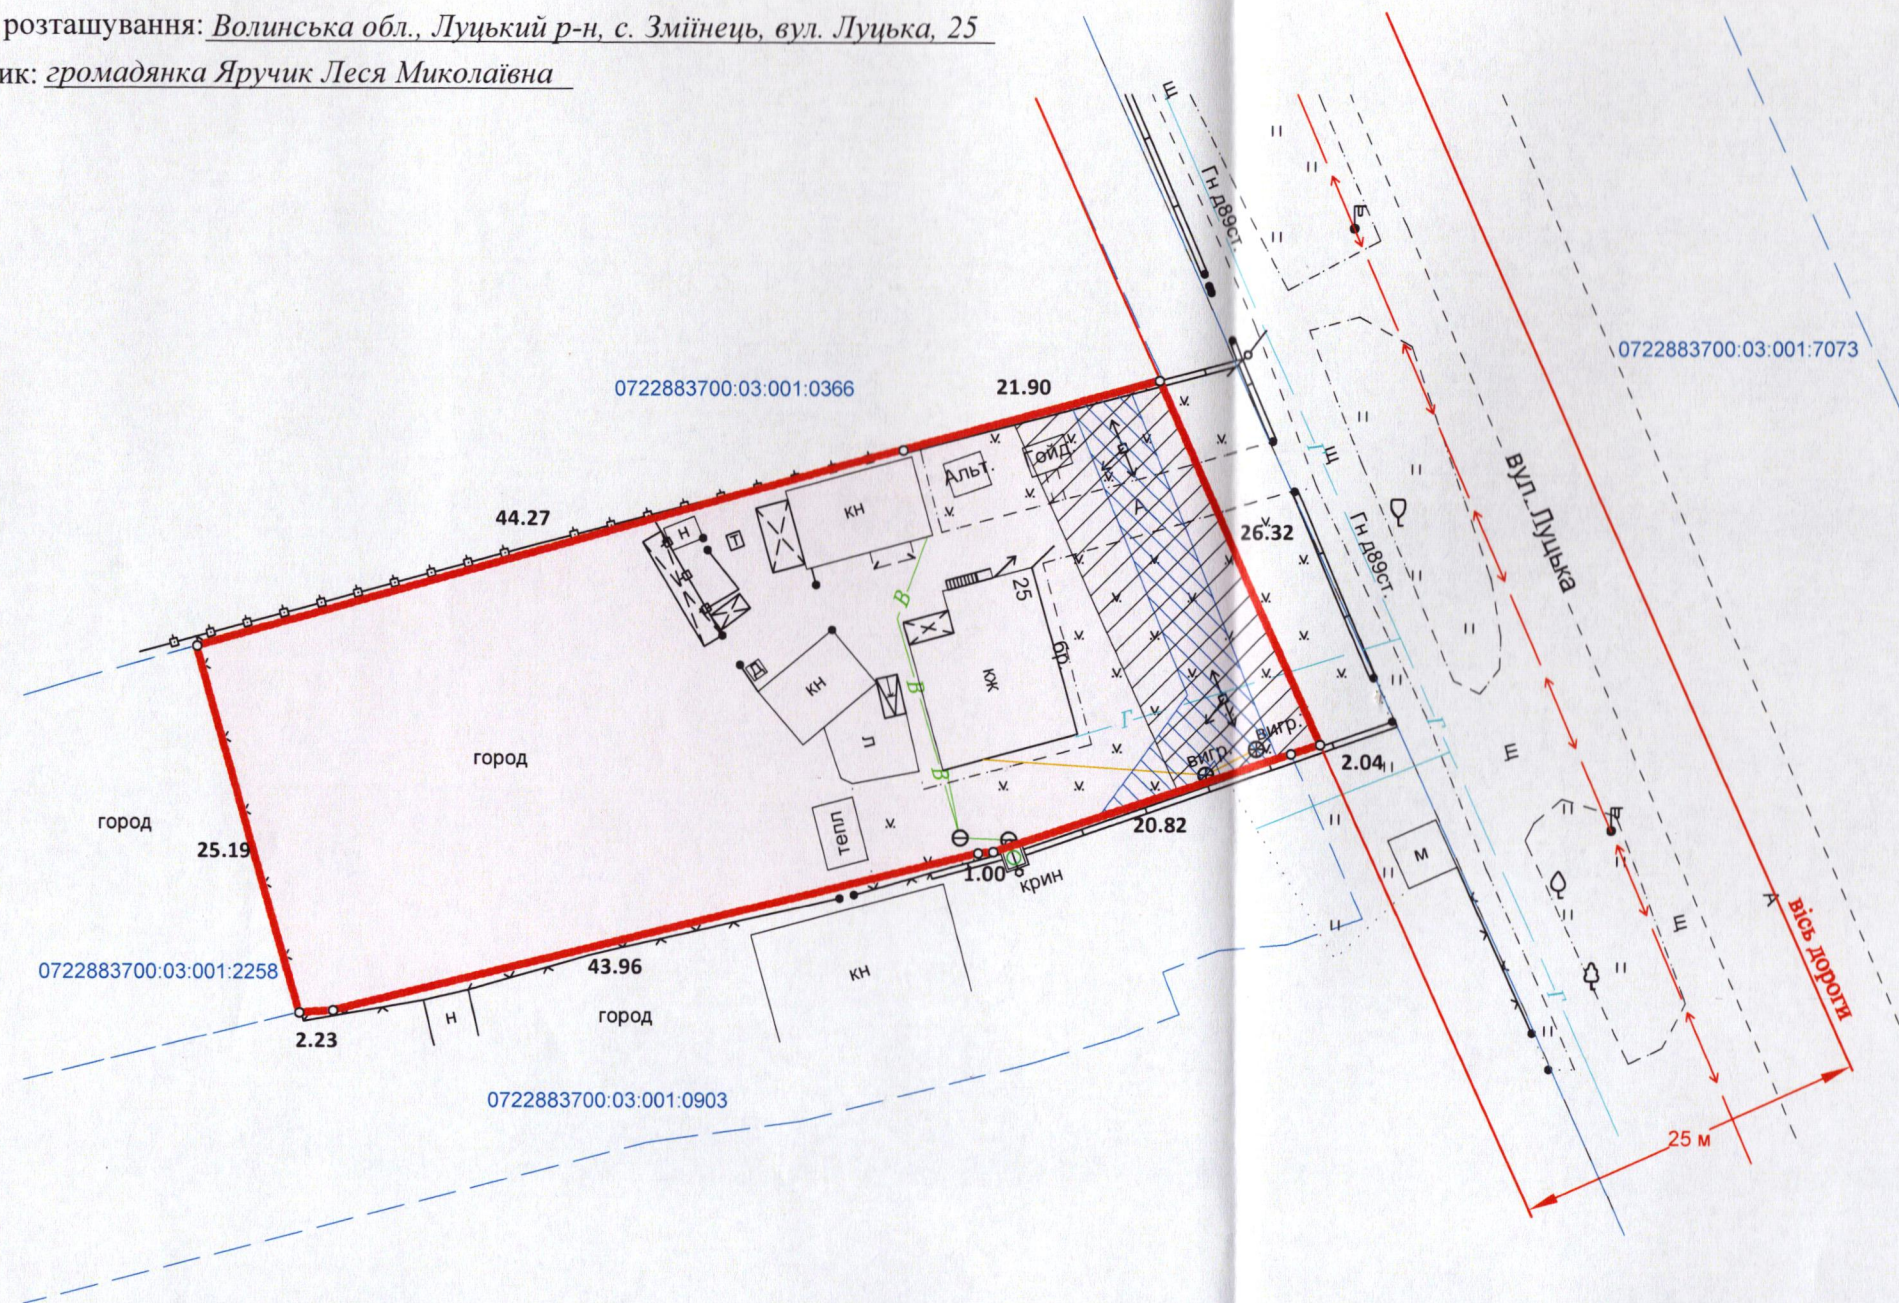

УМОВНІ ПОЗНАЧЕННЯ

- 0,1800 га — земельна ділянка, що передається безоплатно у власність для будівництва і обслуговування житлового будинку, господарських будівель і споруд (присадибна ділянка) - 02.01
- 0,0130 га — обмеження, встановлене щодо використання земельної ділянки [охоронна зона навколо (уздовж) об'єкта енергетичної системи (01.05) - повітряна лінія електропередач 0,4кВ]
- 0,0265 га — обмеження, встановлене щодо використання земельної ділянки [санітарно-захисна зона навколо (уздовж) об'єкта (03.01) - автошлях М-19]

СЕКРЕТАР МІСЬКОЇ РАДИ _____ Андрій РАЗУМОВСЬКИЙ

	ФОП	В.М. Кортоус	Масштаб 1:500	
	Сертифікований інженер-землепорядник	В.М. Кортоус	Площа ділянки (га)	З них у власність
	Фізична особа-підприємець Кортоус Василь Миколайович		0,1800	0,1800