

ПЛАН
земельної ділянки

Додаток до рішення міської ради
№ _____ від " ____ " _____ 202__ р.

Кадастровий №: 0710100000:34:058:0064



Місце розташування:

м. Луцьк, вул. Гетьмана Дорошенка, 11

Землекористувач:

громадянка Семенюк Людмила Борисівна

Ситуаційний план

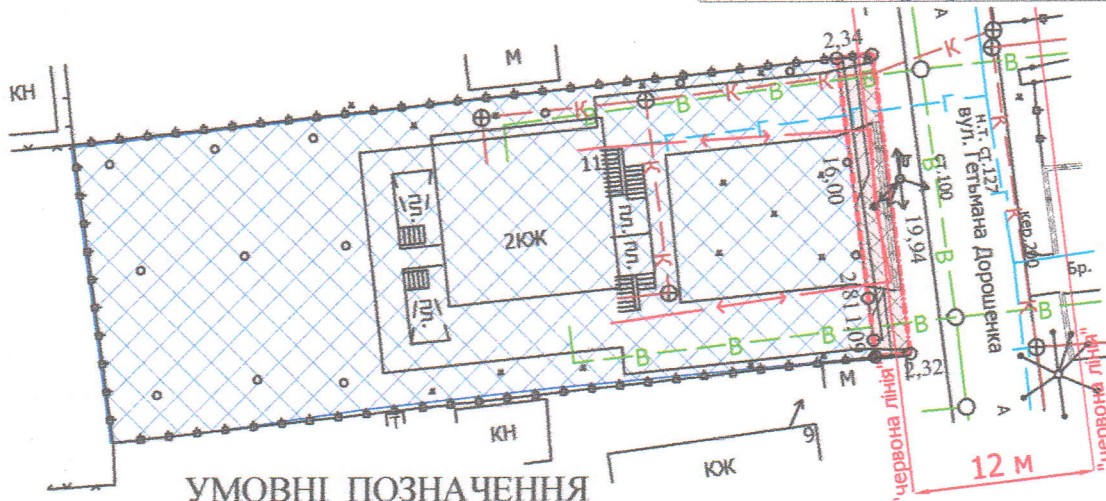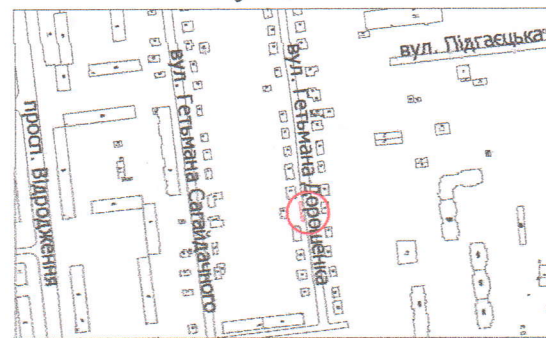

- 0,0046 га** — земельна ділянка, що надається в оренду для будівництва та обслуговування жилого будинку, господарських будівель і споруд [02.01 - для будівництва і обслуговування житлового будинку, господарських будівель і споруд (присадибна ділянка)]
- 0,0046 га** — земельна ділянка, що була надана в оренду гр. Семенюк Н.С. згідно з договором оренди землі від 09.06.2011 за № 071010004000074
- 0,1000 га** — земельна ділянка гр. Семенюк Л.Б., право власності на яку зареєстровано у Державному реєстрі речових прав на нерухоме майно від 20.04.2016, номер запису про право власності: 14241605, для будівництва і обслуговування житлового будинку, господарських будівель і споруд (присадибна ділянка)
- 0,0033 га** — обмеження, встановлене щодо використання земельної ділянки [охоронна зона навколо (уздовж) об'єкта енергетичної системи (01.05) - повітряна лінія електропередачі]
- 0,0037 га** — обмеження, встановлене щодо використання земельної ділянки [охоронна зона навколо інженерних комунікацій (01.08) - водопровід]
- 0,0019 га** — обмеження, встановлене щодо використання земельної ділянки [території в червоних лініях (06.01.1)]

СЕКРЕТАР МІСЬКОЇ РАДИ

Катерина ШКЛЬОДА

Директор	Завадський В.М.	Масштаб 1: 500	
Перевірив	Завадський В.М.		
Виконав	Сілюк О.П.	Площа земельної ділянки (га)	3 нин
ПП «Луцькземресурс»		0,0046	0,0046