

Додаток до рішення міської ради
№ _____ від " " _____ 202_ р.

Кадастровый №: 0710100000:34:058:0064



Місце розташування:

м. Луцьк, вул. Гетьмана Дорошенка, 11

Землекористувач:

громадянка Семенюк Людмила Борисівна

Ситуаційний план

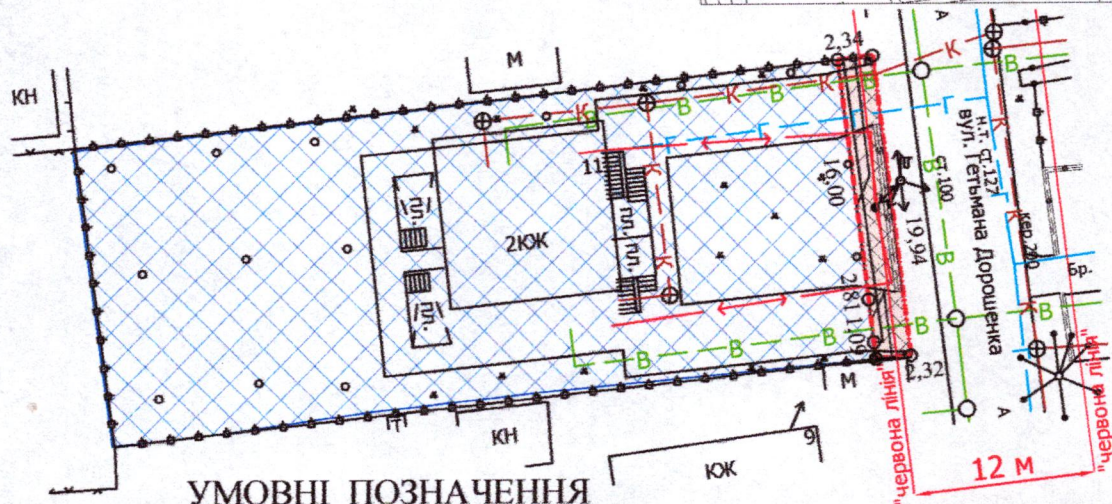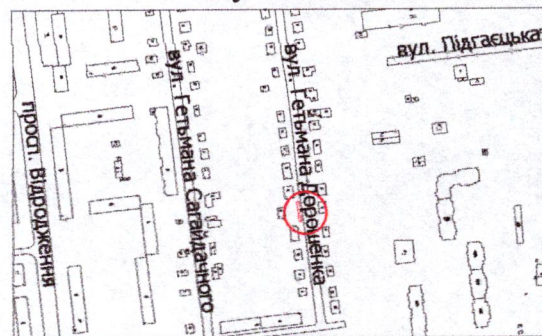

УМОВНІ ПОЗНАЧЕННЯ

0,0046 га — земельна ділянка, що надається в оренду для будівництва та обслуговування жилого будинку, господарських будівель і споруд [02.01 - для будівництва і обслуговування житлового будинку, господарських будівель і споруд (присадибна ділянка)]

0,0046 га — земельна ділянка, що була надана в оренду гр. Семенюк Н.С. згідно з договором оренди землі від 09.06.2011 за № 071010004000074

0,1000 га — земельна ділянка гр. Семенюк Л.Б., право власності на яку зареєстровано у Державному реєстрі речових прав на нерухоме майно від 20.04.2016, номер запису про право власності: 14241605, для будівництва і обслуговування житлового будинку, господарських будівель і споруд (присадибна ділянка)

0,0033 га — обмеження, встановлене щодо використання земельної ділянки [охоронна зона навколо (уздовж) об'єкта енергетичної системи (01.05) - повітряна лінія електропередачі]

0,0037 га — обмеження, встановлене щодо використання земельної ділянки [охоронна зона навколо інженерних комунікацій (01.08) - водопровід]

0,0019 га — обмеження, встановлене щодо використання земельної ділянки [території в червоних лініях (06.01.1)]

СЕКРЕТАР МІСЬКОЇ РАДИ

Андрій РАЗУМОВСЬКИЙ

Директор	Завадський В.М.	Масштаб 1: 500	
Перевірив	Завадський В.М.		
Виконав	Сілюк О.П.	Площа земельної ділянки (га)	З них в оренду (га)
ПП «Луцькземресурс»		0,0046	0,0046