

ПЛАН
земельної ділянки

Додаток до рішення міської ради
№ _____ від "___" _____ 202__ р.


Кадастровий №: 0710100000:22:145:0011

Місце розташування: м. Луцьк, вул. В'ячеслава Хурсенка, 6

Землекористувач:

громадянка Слюсарчук Тетяна Володимирівна

Ситуаційний план

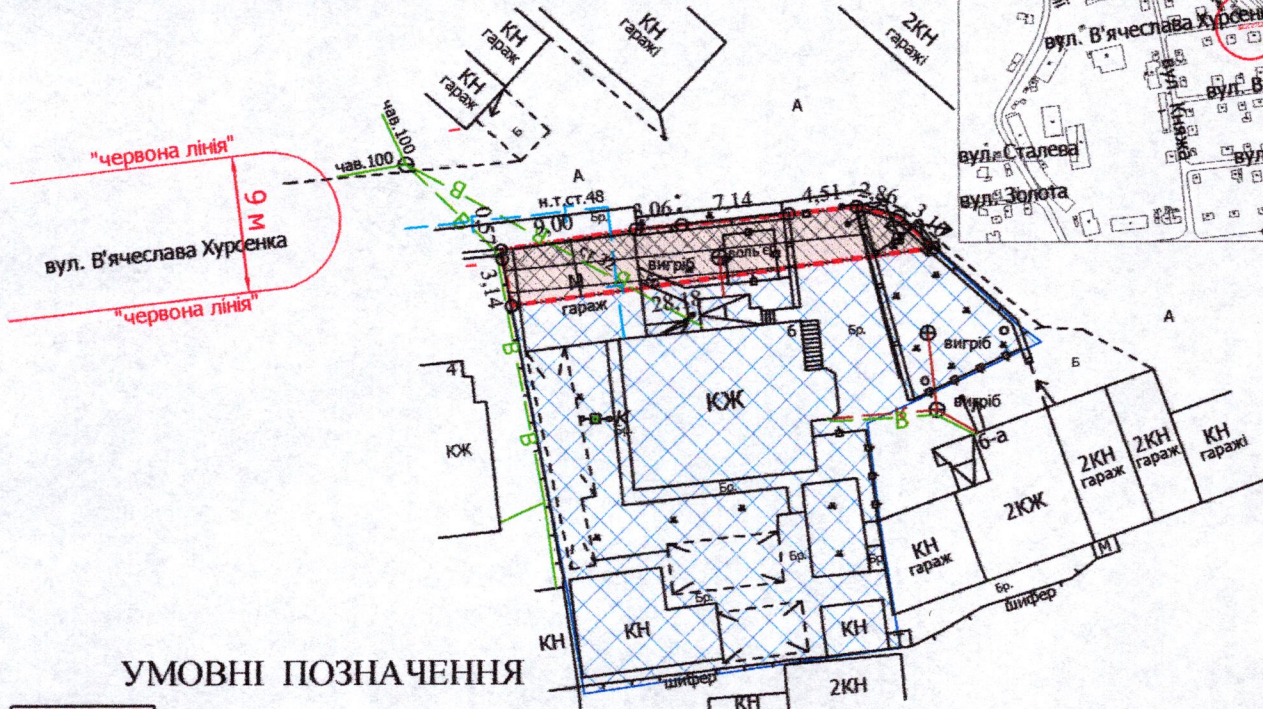

УМОВНІ ПОЗНАЧЕННЯ

- 0,0096 га** — земельна ділянка, що надається в оренду для будівництва та обслуговування жилого будинку, господарських будівель і споруд [02.01 - для будівництва і обслуговування житлового будинку, господарських будівель і споруд (присадибна ділянка)]
- 0,0096 га** — земельна ділянка, що була надана в оренду гр. Марцинюк Є.Я. згідно з договором оренди землі від 26.12.2006 за № 040607700397
- 0,0648 га** — земельна ділянка у власності гр. Слюсарчук Т.В. згідно з Державним актом на право власності на земельну ділянку від 25.05.2011 за № 071010001000131 (Серія ЯЛ № 822894), для будівництва та обслуговування жилого будинку, господарських будівель та споруд
- 0,0051 га** — обмеження, встановлене щодо використання земельної ділянки [охоронна зона навколо інфраструктури електронних комунікаційних мереж (01.04) - повітряна лінія електронної комунікаційної мережі]
- 0,0087 га** — обмеження, встановлене щодо використання земельної ділянки [охоронна зона навколо (уздовж) об'єкта енергетичної системи (01.05) - повітряна лінія електропередачі]
- 0,0017 га** — обмеження, встановлене щодо використання земельної ділянки [охоронна зона навколо інженерних комунікацій (01.08) - водопровід]
- 0,0096 га** — обмеження, встановлене щодо використання земельної ділянки [санітарно-захисна зона навколо (уздовж) об'єкта (03.01)]

СЕКРЕТАР МІСЬКОЇ РАДИ

Андрій РАЗУМОВСЬКИЙ

Директор	Завадський В.М.	Масштаб 1: 500	
Перевірив	Завадський В.М.		
Виконав	Сілюк О.П.	Площа земельної ділянки (га)	З них в оренду (га)
ПІП «Луцькземресурс»		0,0096	0,0096