
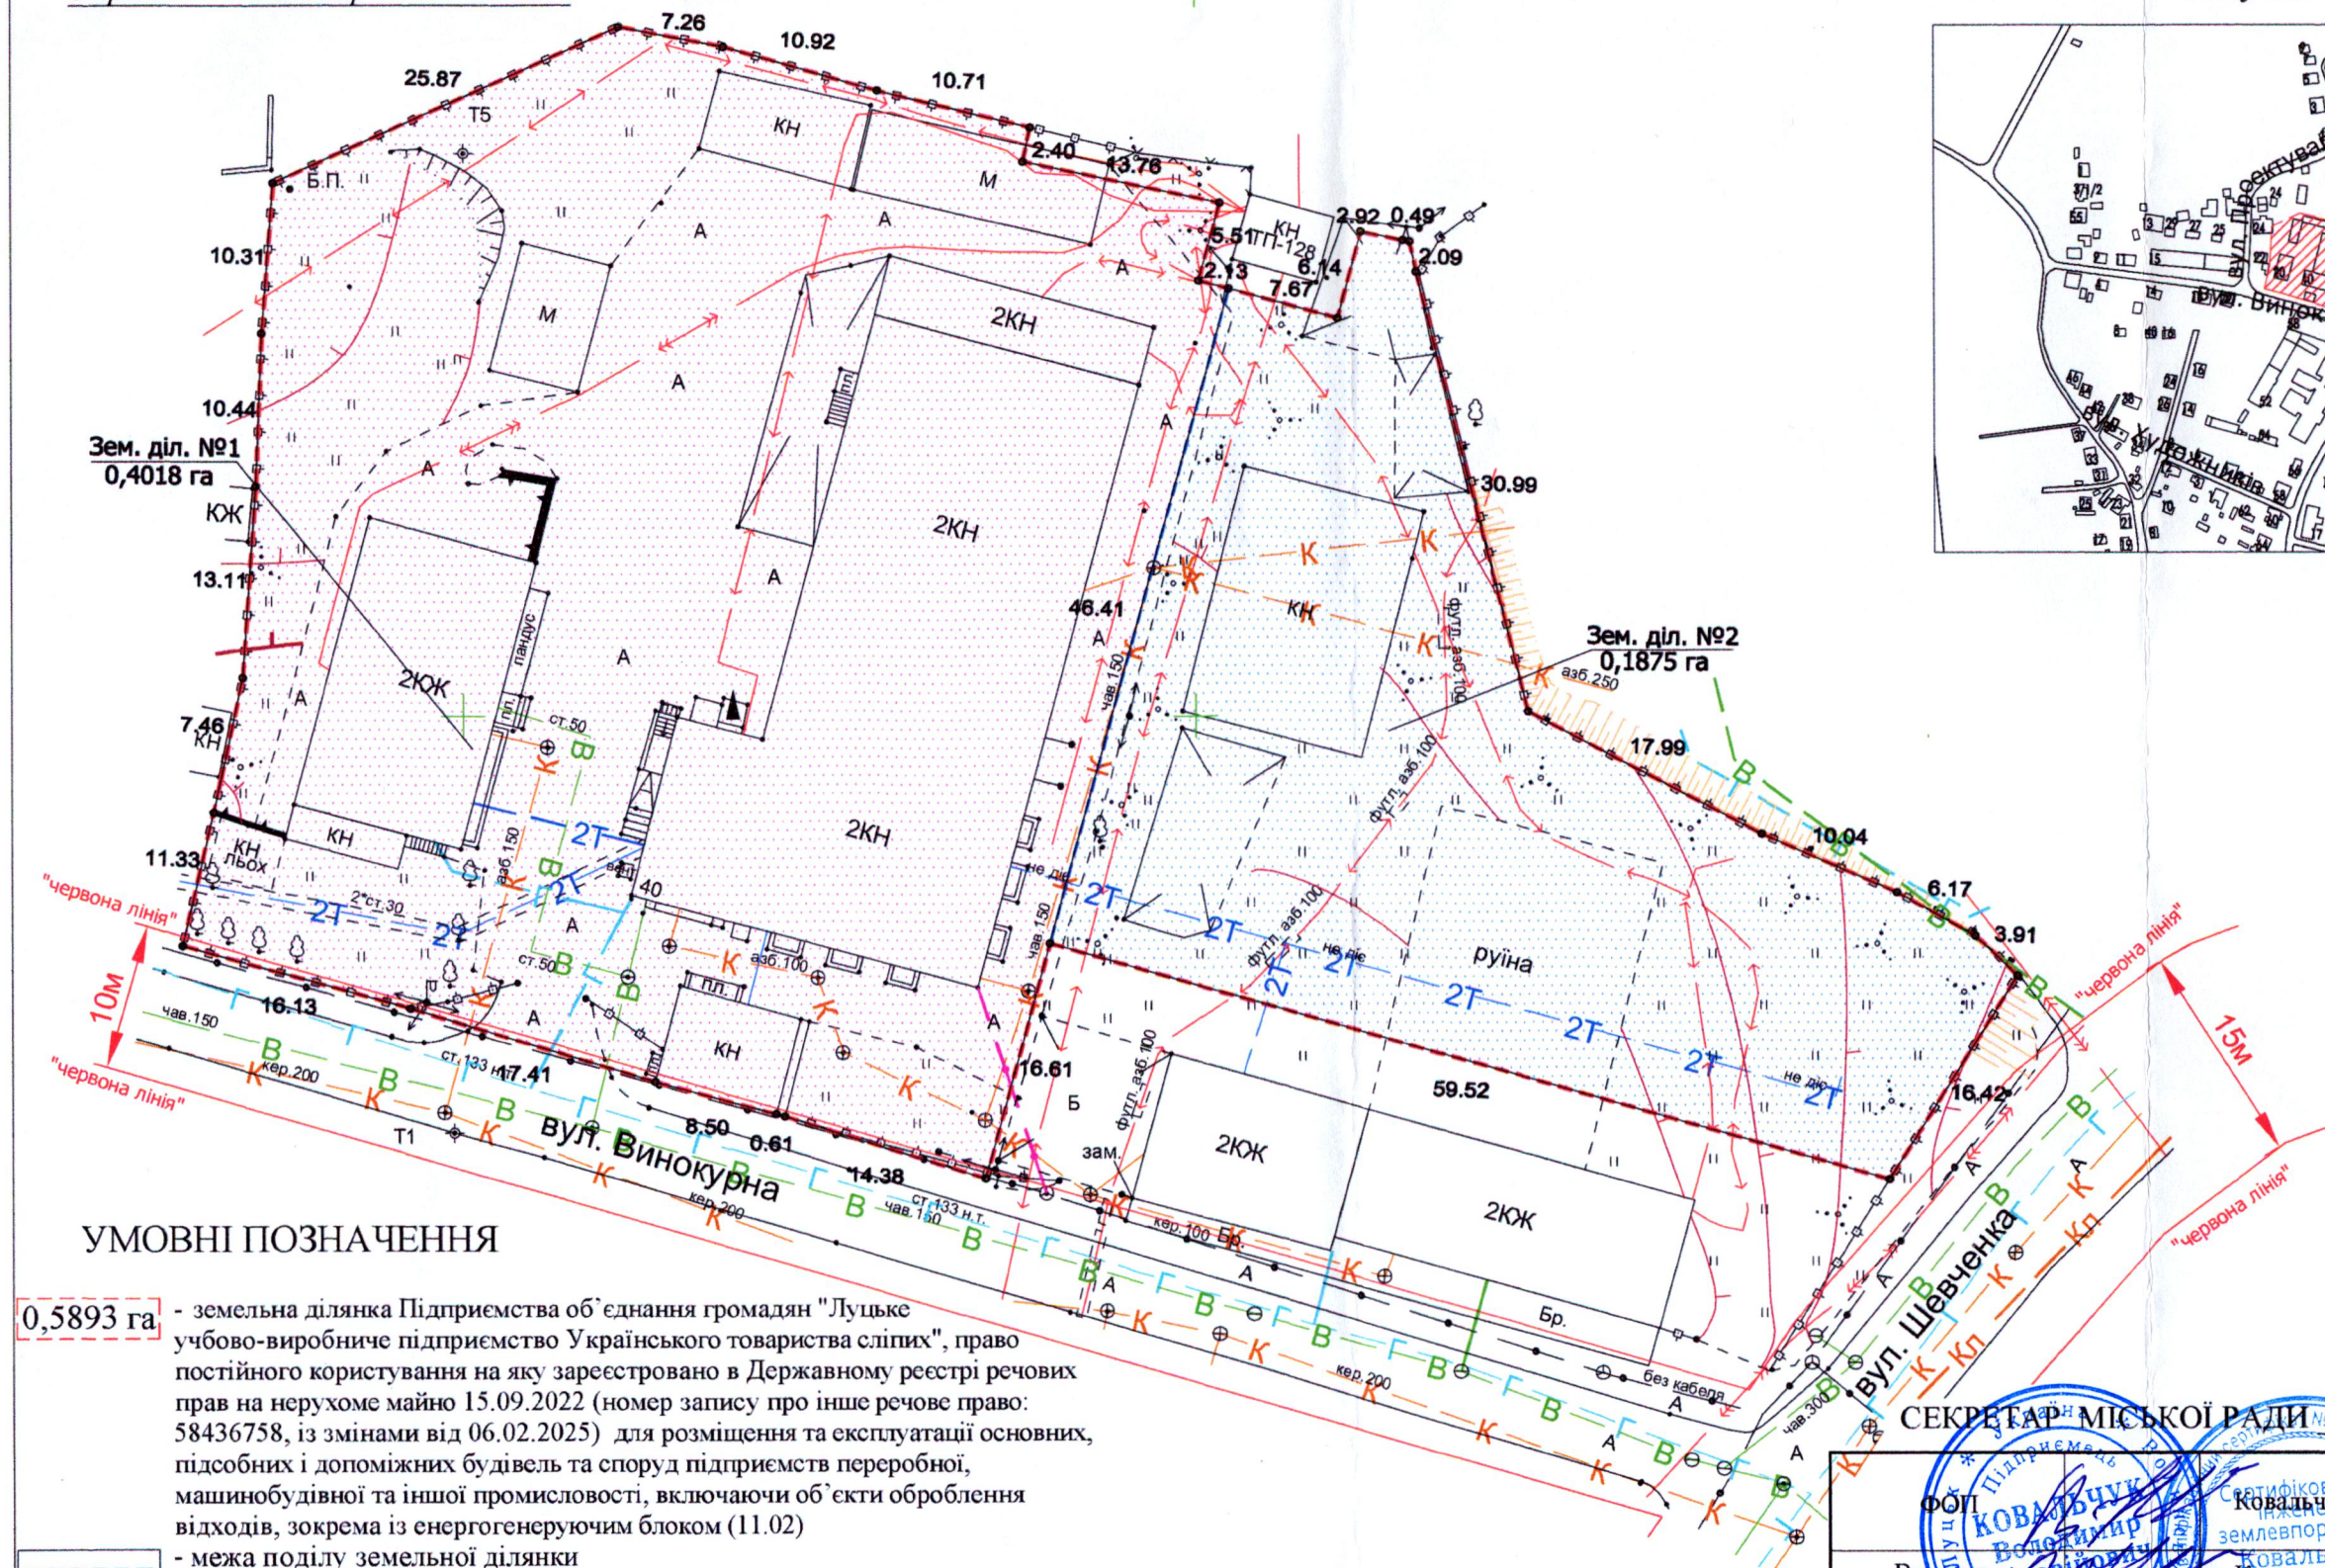


ПЛАН
земельної ділянки
Кадастровий номер: 0710100000:21:015:0030
Місце розташування: м. Луцьк, вул. Шевченка, 40
Землекористувач: Підприємство об'єднання громадян "Луцьке учбово-виробниче підприємство
Українського товариства сліпих"

Додаток до рішення міської ради
№ _____ від "___" _____ 202__

Ситуаційна схема

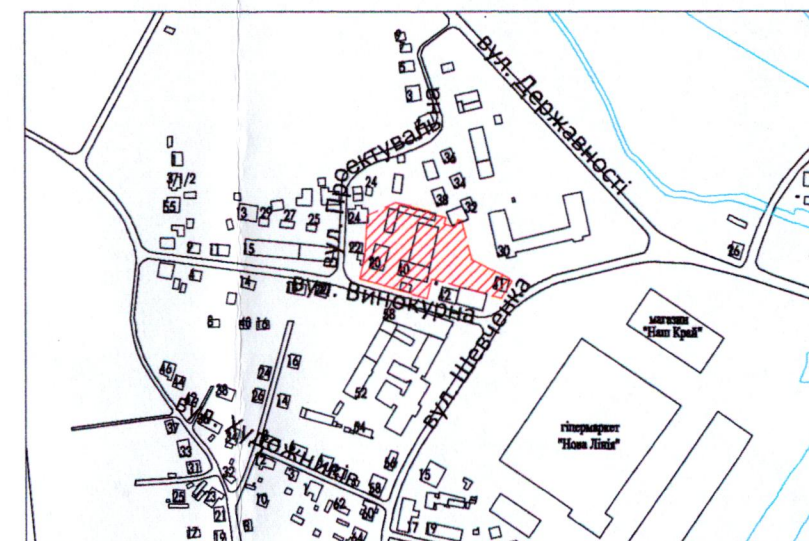

УМОВНІ ПОЗНАЧЕННЯ

- 0,5893 га - земельна ділянка Підприємства об'єднання громадян "Луцьке учбово-виробниче підприємство Українського товариства сліпих", право постійного користування на яку зареєстровано в Державному реєстрі речових прав на нерухоме майно 15.09.2022 (номер запису про інше речове право: 58436758, із змінами від 06.02.2025) для розміщення та експлуатації основних, підсобних і допоміжних будівель та споруд підприємств переробної, машинобудівної та іншої промисловості, включаючи об'єкти оброблення відходів, зокрема із енергогенеруючим блоком (11.02)
- межа поділу земельної ділянки

- 0,4018 га - земельна ділянка № 1
- 0,1875 га - земельна ділянка № 2

СЕКРЕТАР МІСЬКОЇ РАДИ

Катерина ШКЛЬОДА

Маштаб 1:500	
Виконав ФОП КОВАЛЬЧУК Володимир Зіновійович	Площа земельної ділянки (га)
Ковальчук В.З. Ковальчук В.З. Зіновійович	З них (га)
0,5893	1 0,4018
	2 0,1875