
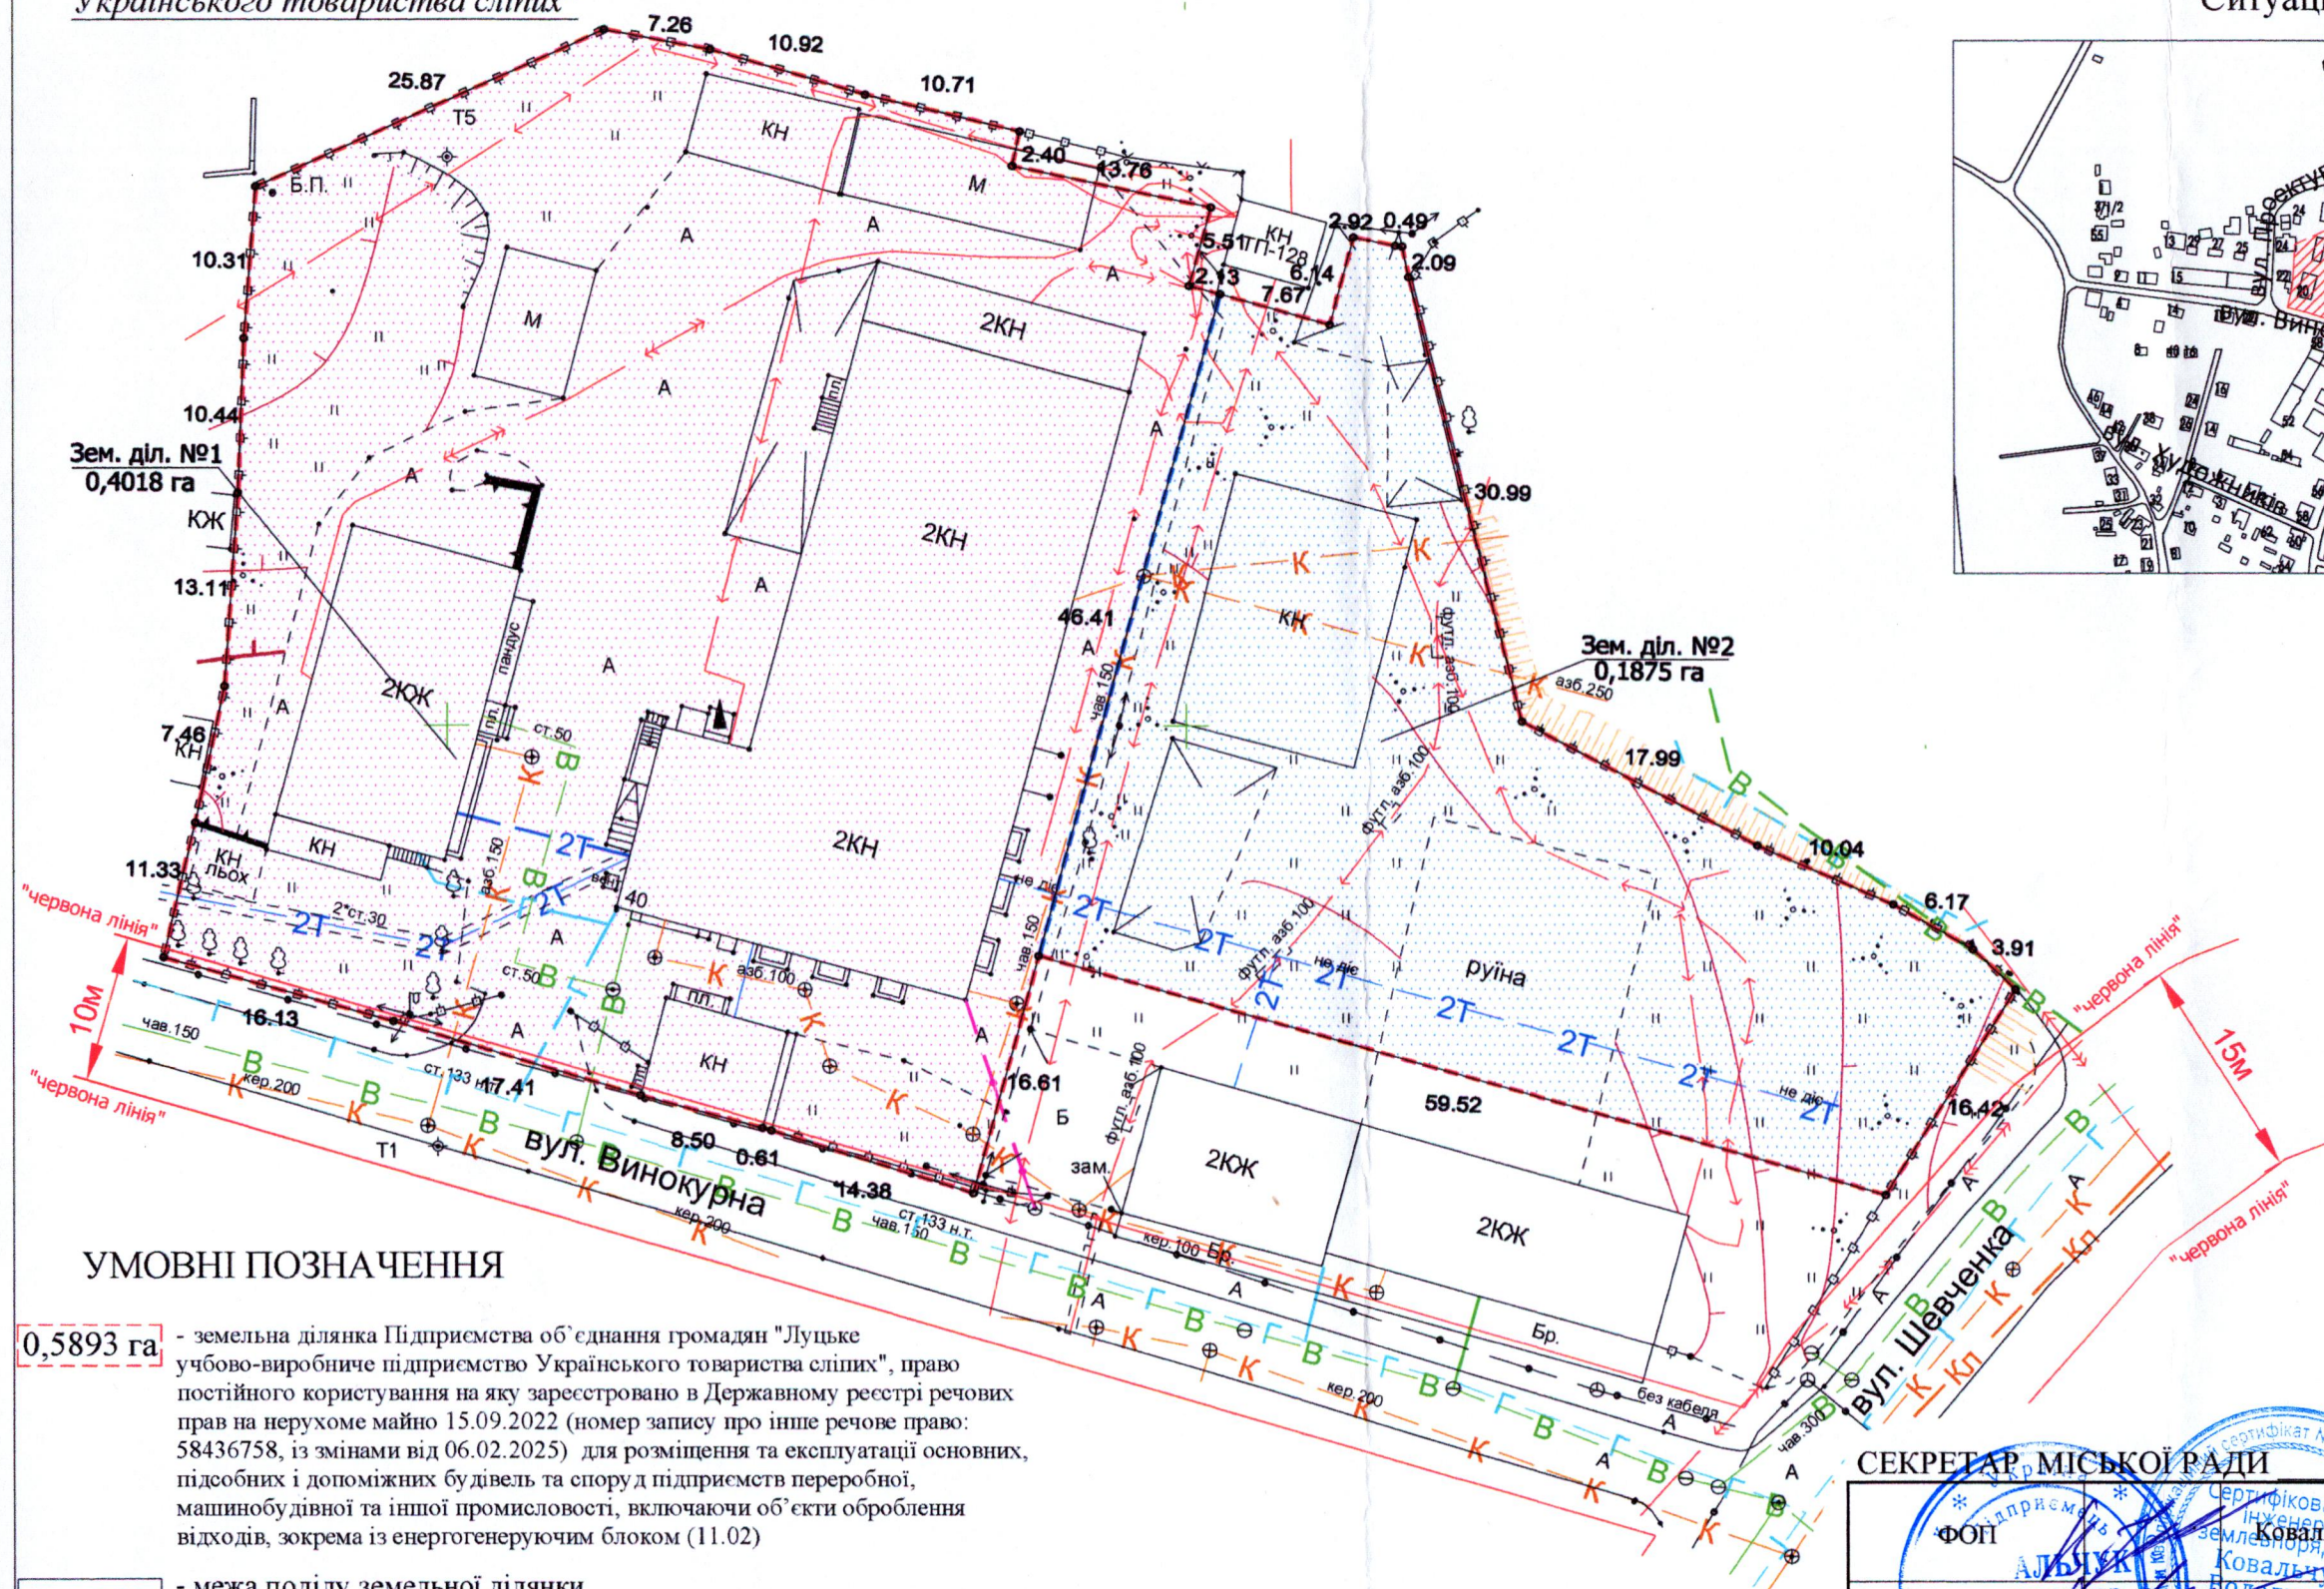


ПЛАН
земельної ділянки
Кадастровий номер: 0710100000:21:015:0030
Місце розташування: м. Луцьк, вул. Шевченка, 40
Землекористувач: Підприємство об'єднання громадян "Луцьке учбово-виробниче підприємство
Українського товариства сліпих"

Додаток до рішення міської ради
№ _____ від "___" _____ 202_

Ситуаційна схема

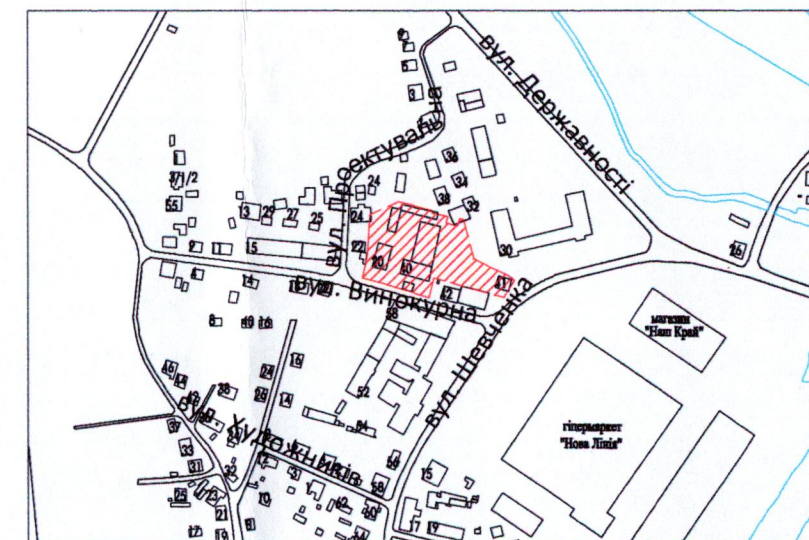

УМОВНІ ПОЗНАЧЕННЯ

0,5893 га - земельна ділянка Підприємства об'єднання громадян "Луцьке учбово-виробниче підприємство Українського товариства сліпих", право постійного користування на яку зареєстровано в Державному реєстрі речових прав на нерухоме майно 15.09.2022 (номер запису про інше речове право: 58436758, із змінами від 06.02.2025) для розміщення та експлуатації основних, підсобних і допоміжних будівель та споруд підприємств переробної, машинобудівної та іншої промисловості, включаючи об'єкти оброблення відходів, зокрема із енергогенеруючим блоком (11.02)

- межа поділу земельної ділянки

0,4018 га - земельна ділянка № 1

0,1875 га - земельна ділянка № 2

СЕКРЕТАР МІСЬКОЇ РАДИ

Андрій РАЗУМОВСЬКИЙ

ФОП Альчук Виконав Володимир Зіновійович	Сертифікований інженер-землеустроїльник Ковальчук В.З. Ковальчук Володимир Зіновійович	Маштаб 1:500	
Площа земельної ділянки (га)		З них (га)	
0,5893		1	0,4018
		2	0,1875