
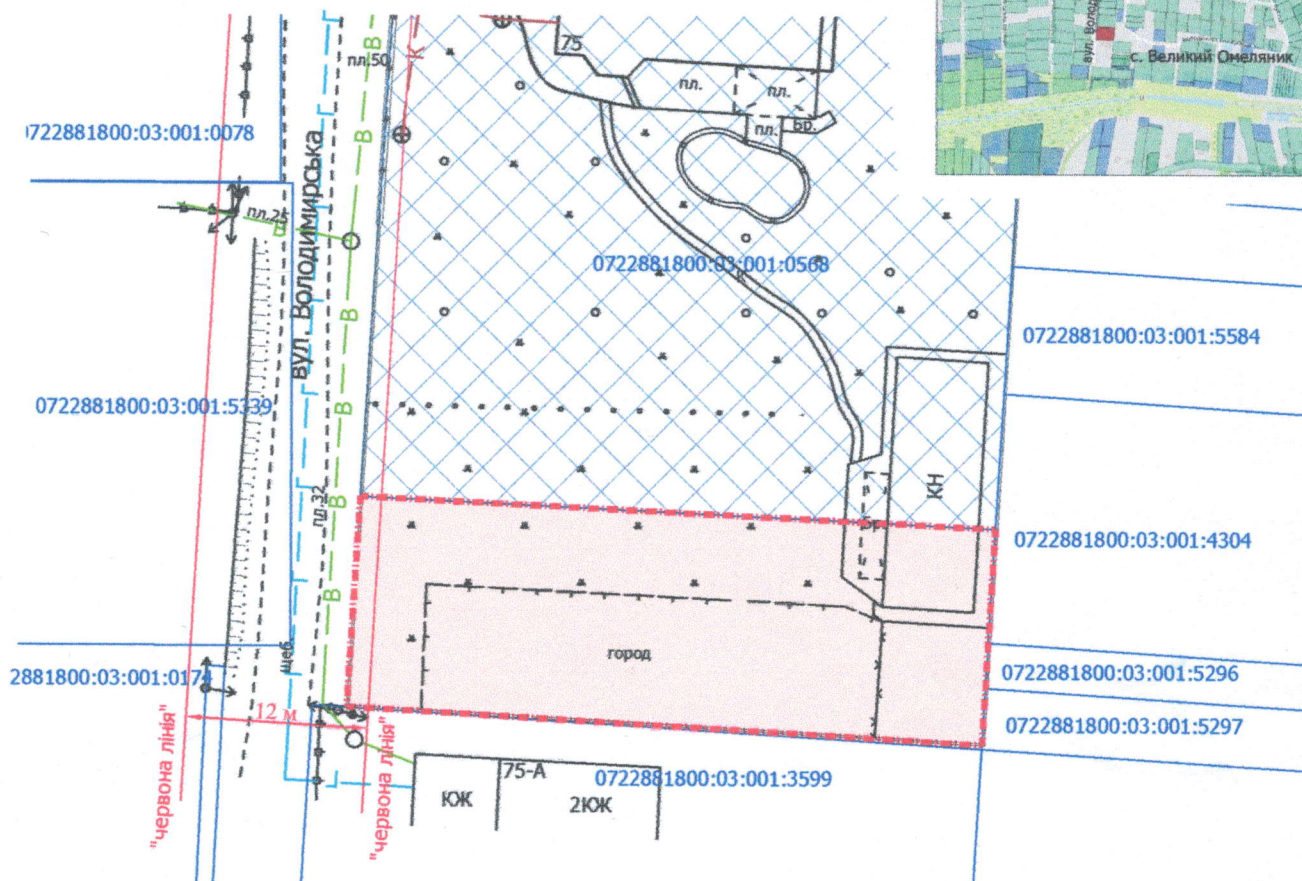


Додаток до рішення міської ради
№ _____ від "___" _____ 202_ р.

Землекористувач: громадянин Мамець Вадим Володимирович

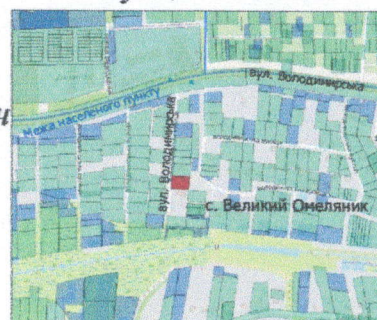

0,06 га

0,06 га — земельна ділянка, що планується до відведення в оренду для будівництва і обслуговування житлового будинку, господарських будівель і споруд (присадибна ділянка) (02.01)

0,2016 га

0,2016 га — земельна ділянка у власності гр. Мамця В.В. згідно з Державним актом на право приватної власності на землю від 27.03.2003 № 872 (СЕРІЯ Р2 № 125770) для будівництва та обслуговування жилого будинку, господарських будівель і споруд

СЕКРЕТАР МІСЬКОЇ РАДИ

Катерина ШКЛЬОДА

Директор	Завадський В.М.	Масштаб 1: 500	
Перевірив	Завадський В.М.		
Виконав	Слюк О.П.	Орієнтовна площа земельної ділянки (га)	3 них
			в оренду (га)
		0,06	0,06