



ПЛАН
земельної ділянки

Додаток до рішення міської ради
№ _____ від "___" _____ 202_ р.

Ситуаційна схема

Місце розташування: Волинська область, Луцький район,
с. Великий Омеляник, вул. Володимирська

Землекористувач: громадянин Мамець Вадим Володимирович

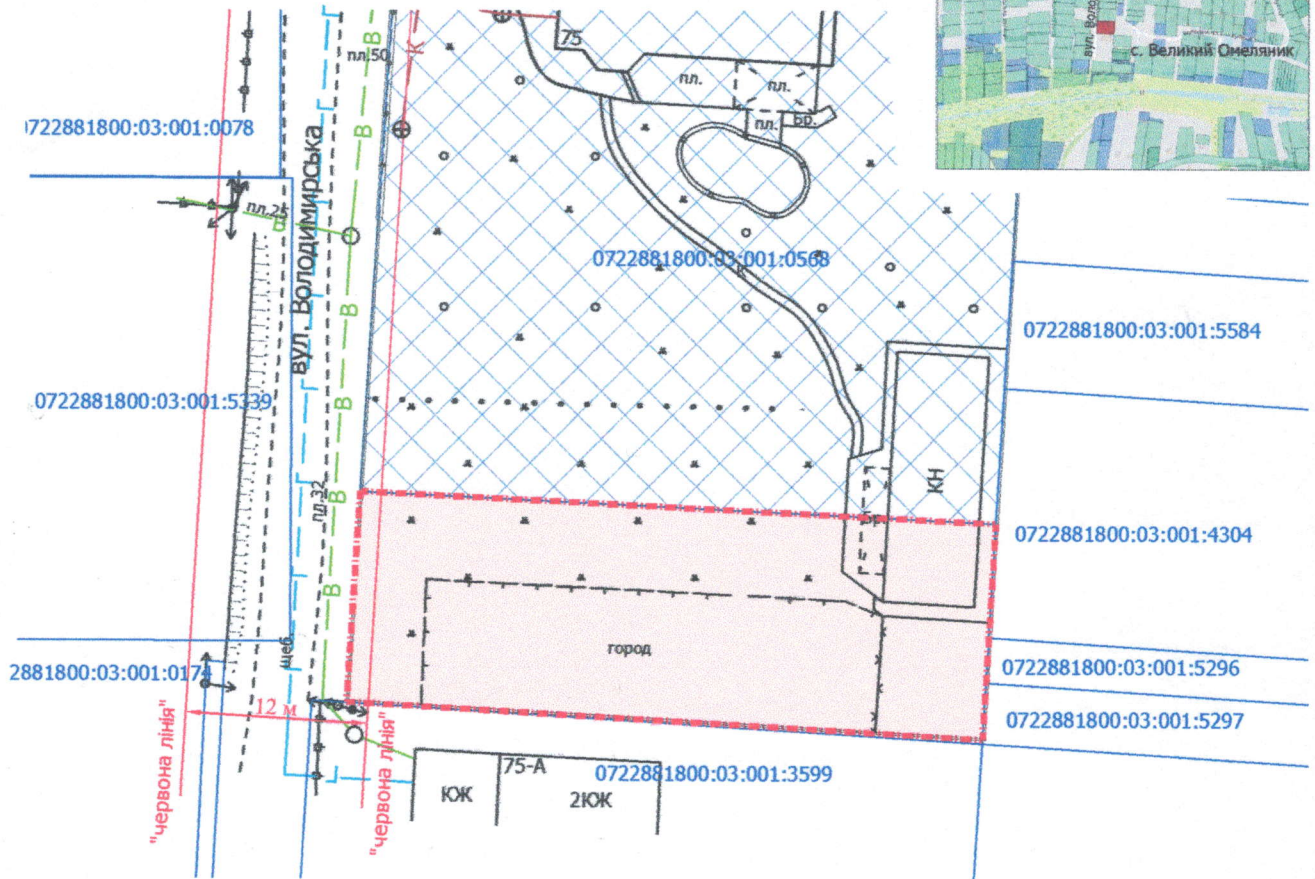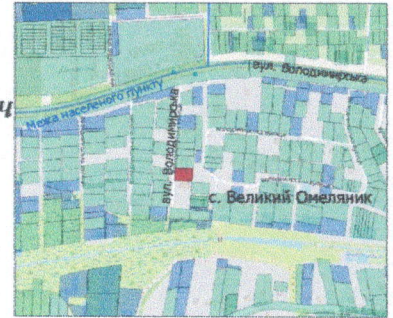

УМОВНІ ПОЗНАЧЕННЯ

- 0,06 га** — земельна ділянка, що планується до відведення в оренду для будівництва і обслуговування житлового будинку, господарських будівель і споруд (присадибна ділянка) (02.01)
- 0,2016 га** — земельна ділянка у власності гр. Мамця В.В. згідно з Державним актом на право приватної власності на землю від 27.03.2003 № 872 (СЕРІЯ Р2 № 125770) для будівництва та обслуговування жилого будинку, господарських будівель і споруд

СЕКРЕТАР МІСЬКОЇ РАДИ _____

Андрій РАЗУМОВСЬКИЙ

Директор	Завадський В.М.	Масштаб 1: 500	
Перевірив	Завадський В.М.		
Виконав	Сілюк О.П.	Орієнтовна площа земельної ділянки (га)	3 нх
ГП "Луцькземресурс"			в оренду (га)
		0,06	0,06