



ПЛАН
земельної ділянки

Кадастровий номер: 0721882700:01:001:1516

Місце розташування: Волинська область,
Луцький район, с. Жидичин

Власник:
громадянин Бондарук Леонід Сергійович

Ситуаційна схема

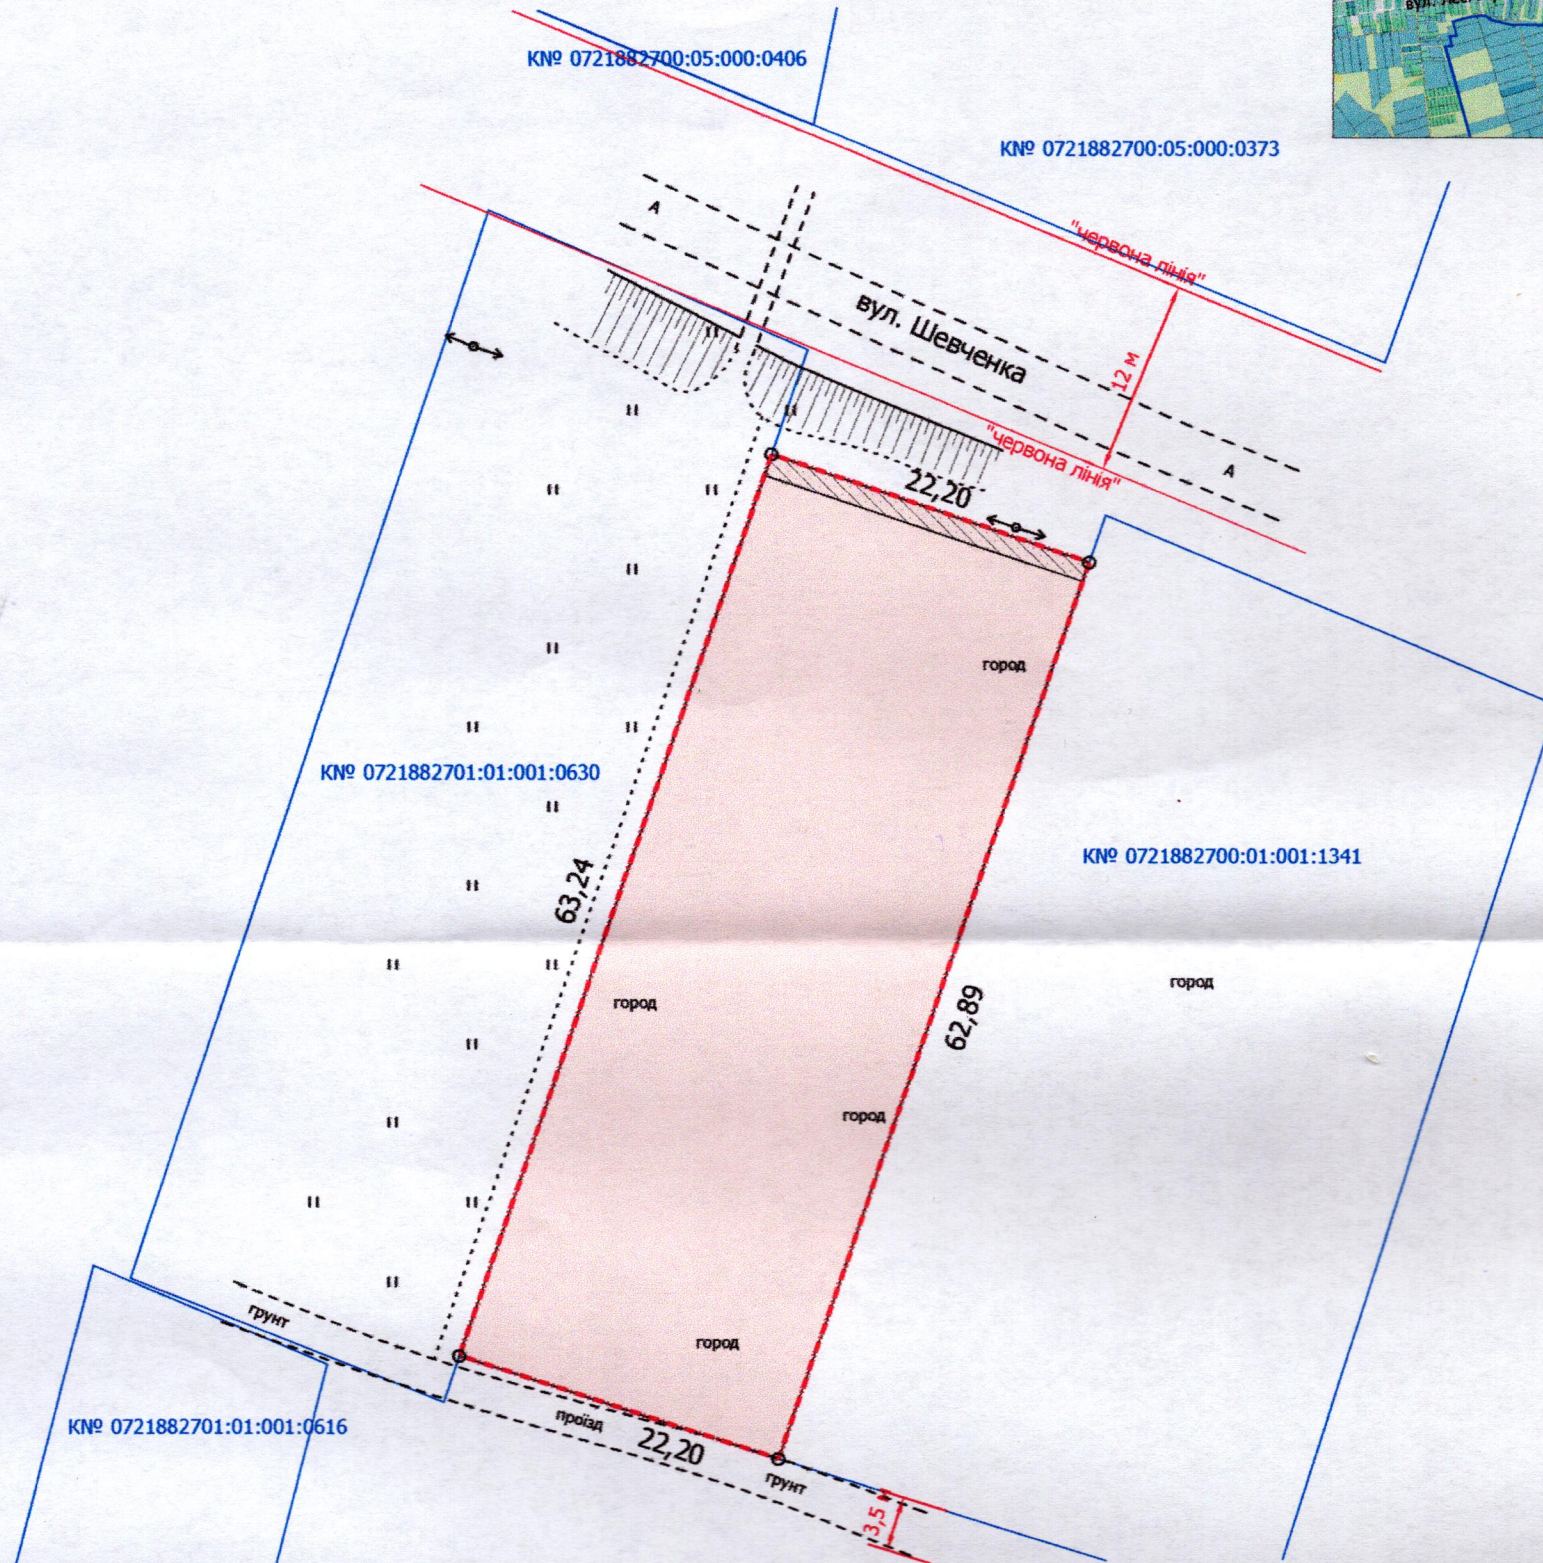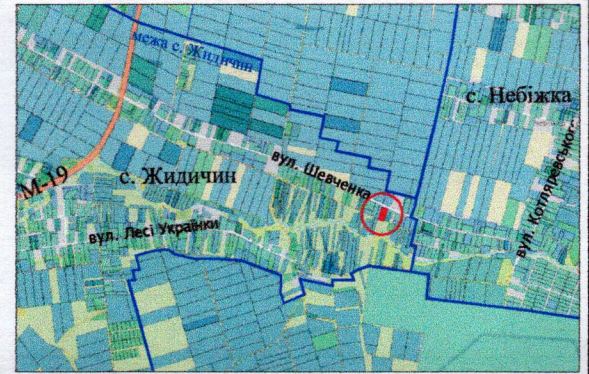

УМОВНІ ПОЗНАЧЕННЯ

- 0,1400 га — земельна ділянка, цільове призначення якої змінюється з «для ведення особистого селянського господарства 01.03» на «для будівництва і обслуговування житлового будинку, господарських будівель і споруд (присадибна ділянка) 02.01»
- 0,0031 га — обмеження, встановлене щодо використання земельної ділянки [охоронна зона навколо (уздовж) об'єкта енергетичної системи (01.05) - повітряна лінія електропередачі 0,4 кВ]

СЕКРЕТАР МІСЬКОЇ РАДИ

Андрій РАЗУМОВСЬКИЙ

Директор	Завадський В.М.	Масштаб 1: 500	
Перевірив	Завадський В.М.		
Виконав	Сілюк О.П.	Площа земельної ділянки (га)	З них у власність (зміна цільового)
ПП «Луцькземресурс»		0,1400	0,1400