


ПЛАН
земельної ділянки
Кадастровий номер: 0722881000:01:001:5200
Місце розташування: Волинська обл., Луцький р-н, с. Боголюби
Землекористувач: громадянин Пілецький Андрій Миколайович

Ситуаційна схема



— межа с. Боголюби

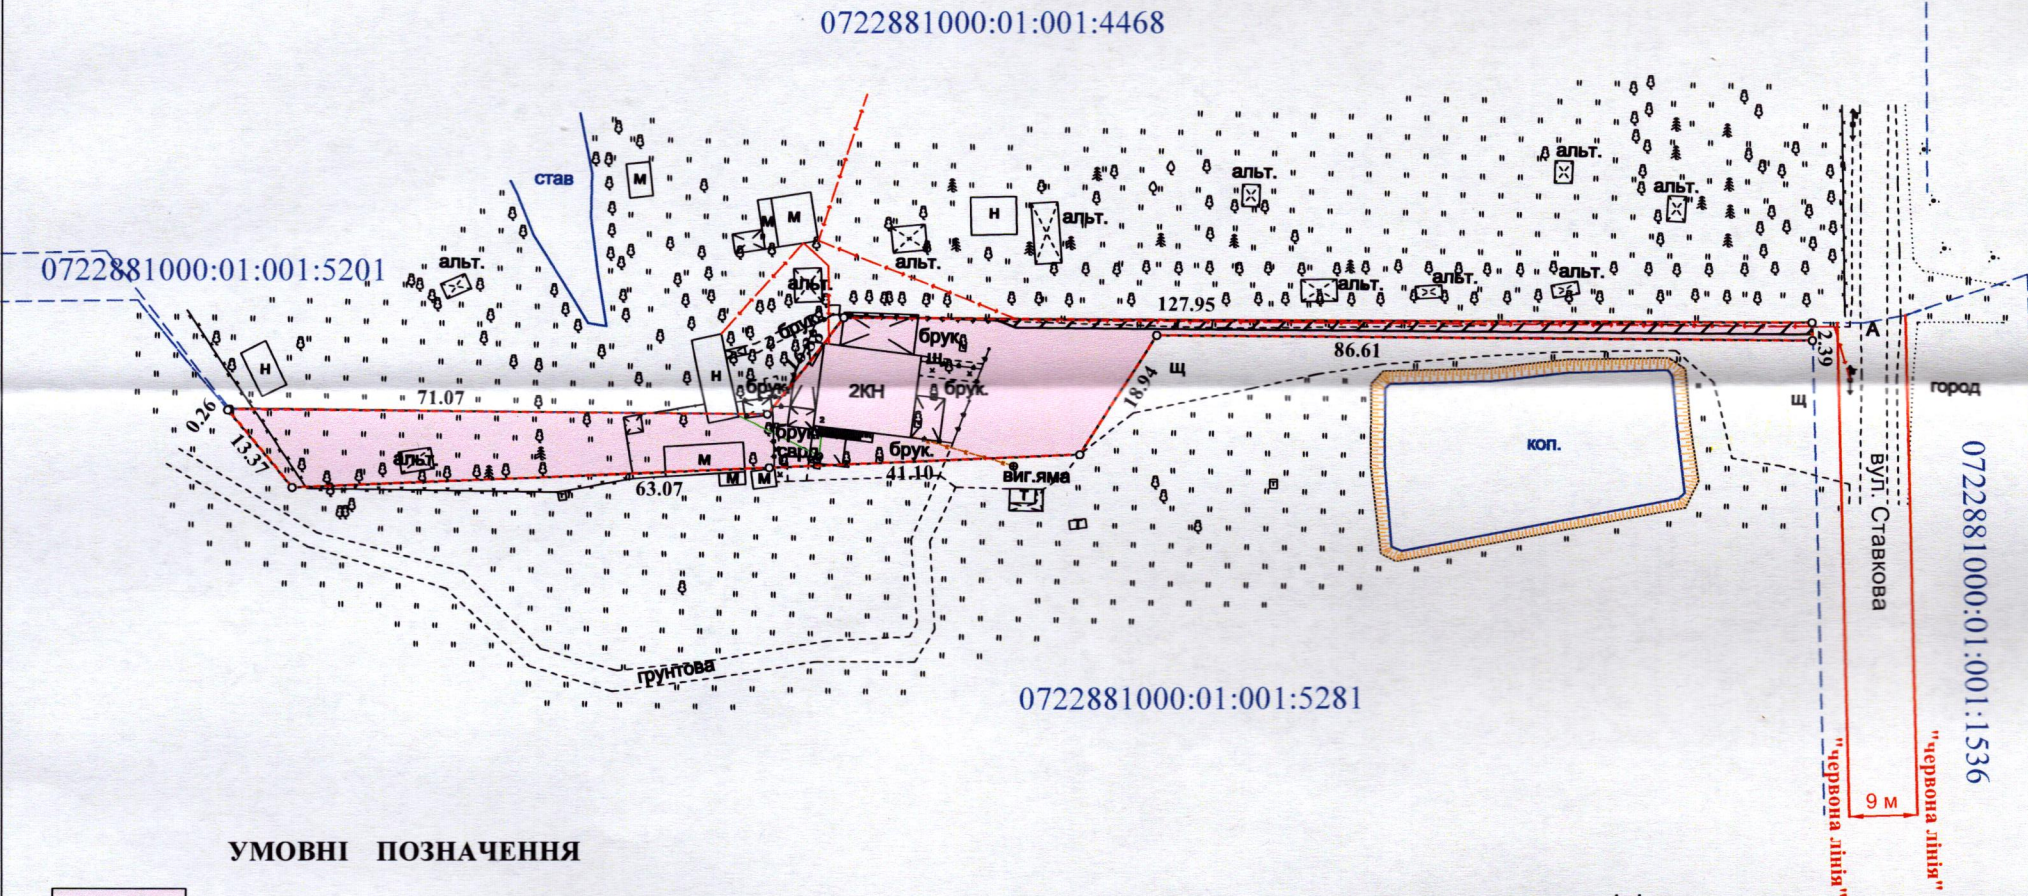

УМОВНІ ПОЗНАЧЕННЯ

- 0,1612 га — земельна ділянка, договір оренди якої поновлюється на новий строк для будівництва та обслуговування адміністративних будинків, офісних будівель компаній, які займаються підприємницькою діяльністю, пов'язаною з отриманням прибутку- 03.10
- 0,1612 га — земельна ділянка, що була надана в оренду гр. Пілецькому А.М., згідно з договором оренди землі від 23.10.2015, право оренди зареєстроване в Державному реєстрі речових прав на нерухоме майно від 22.04.2016, номер запису про інше речове право: 27565545 (реєстрація змін до іншого речового права від 24.01.2019, від 22.12.2023 та змін внесених приватним нотаріусом від 26.03.2025)
- 0,0142 га — обмеження, встановлене щодо використання земельної ділянки [охоронна зона навколо (уздовж) об'єкта енергетичної системи (01.05) - підземна кабельна лінія електропередачі 0,4 кВ]

СЕКРЕТАР МІСЬКОЇ РАДИ _____ Андрій РАЗУМОВСЬКИЙ

	Кортоус В.М.	Масштаб 1:1000	
	Кортоус В.М.	Площа земельної ділянки (га)	З них в оренду (га)
	Фізична особа-підприсмець Кортоус Василь Миколайович	0,1612	0,1612