


ПЛАН
земельної ділянки

Місце розташування: Волинська обл., Луцький р-н, с. Сьомаки, вул. Центральна, 60-А


Землекористувач: громадянка Онопріяк Тетяна Юріївна

Додаток до рішення міської ради
№ _____ від "___" _____ 20__ р.

Ситуаційна схема

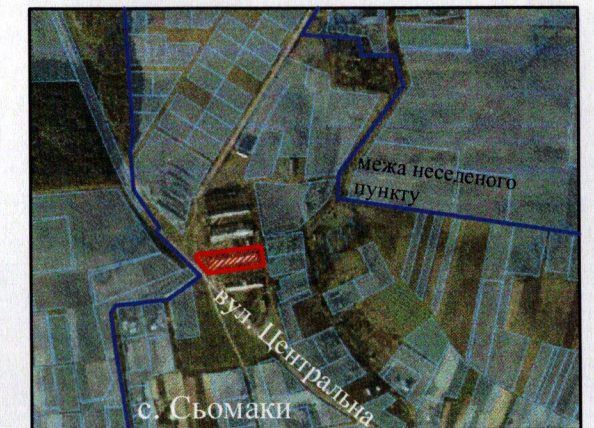

— межа села Сьомаки

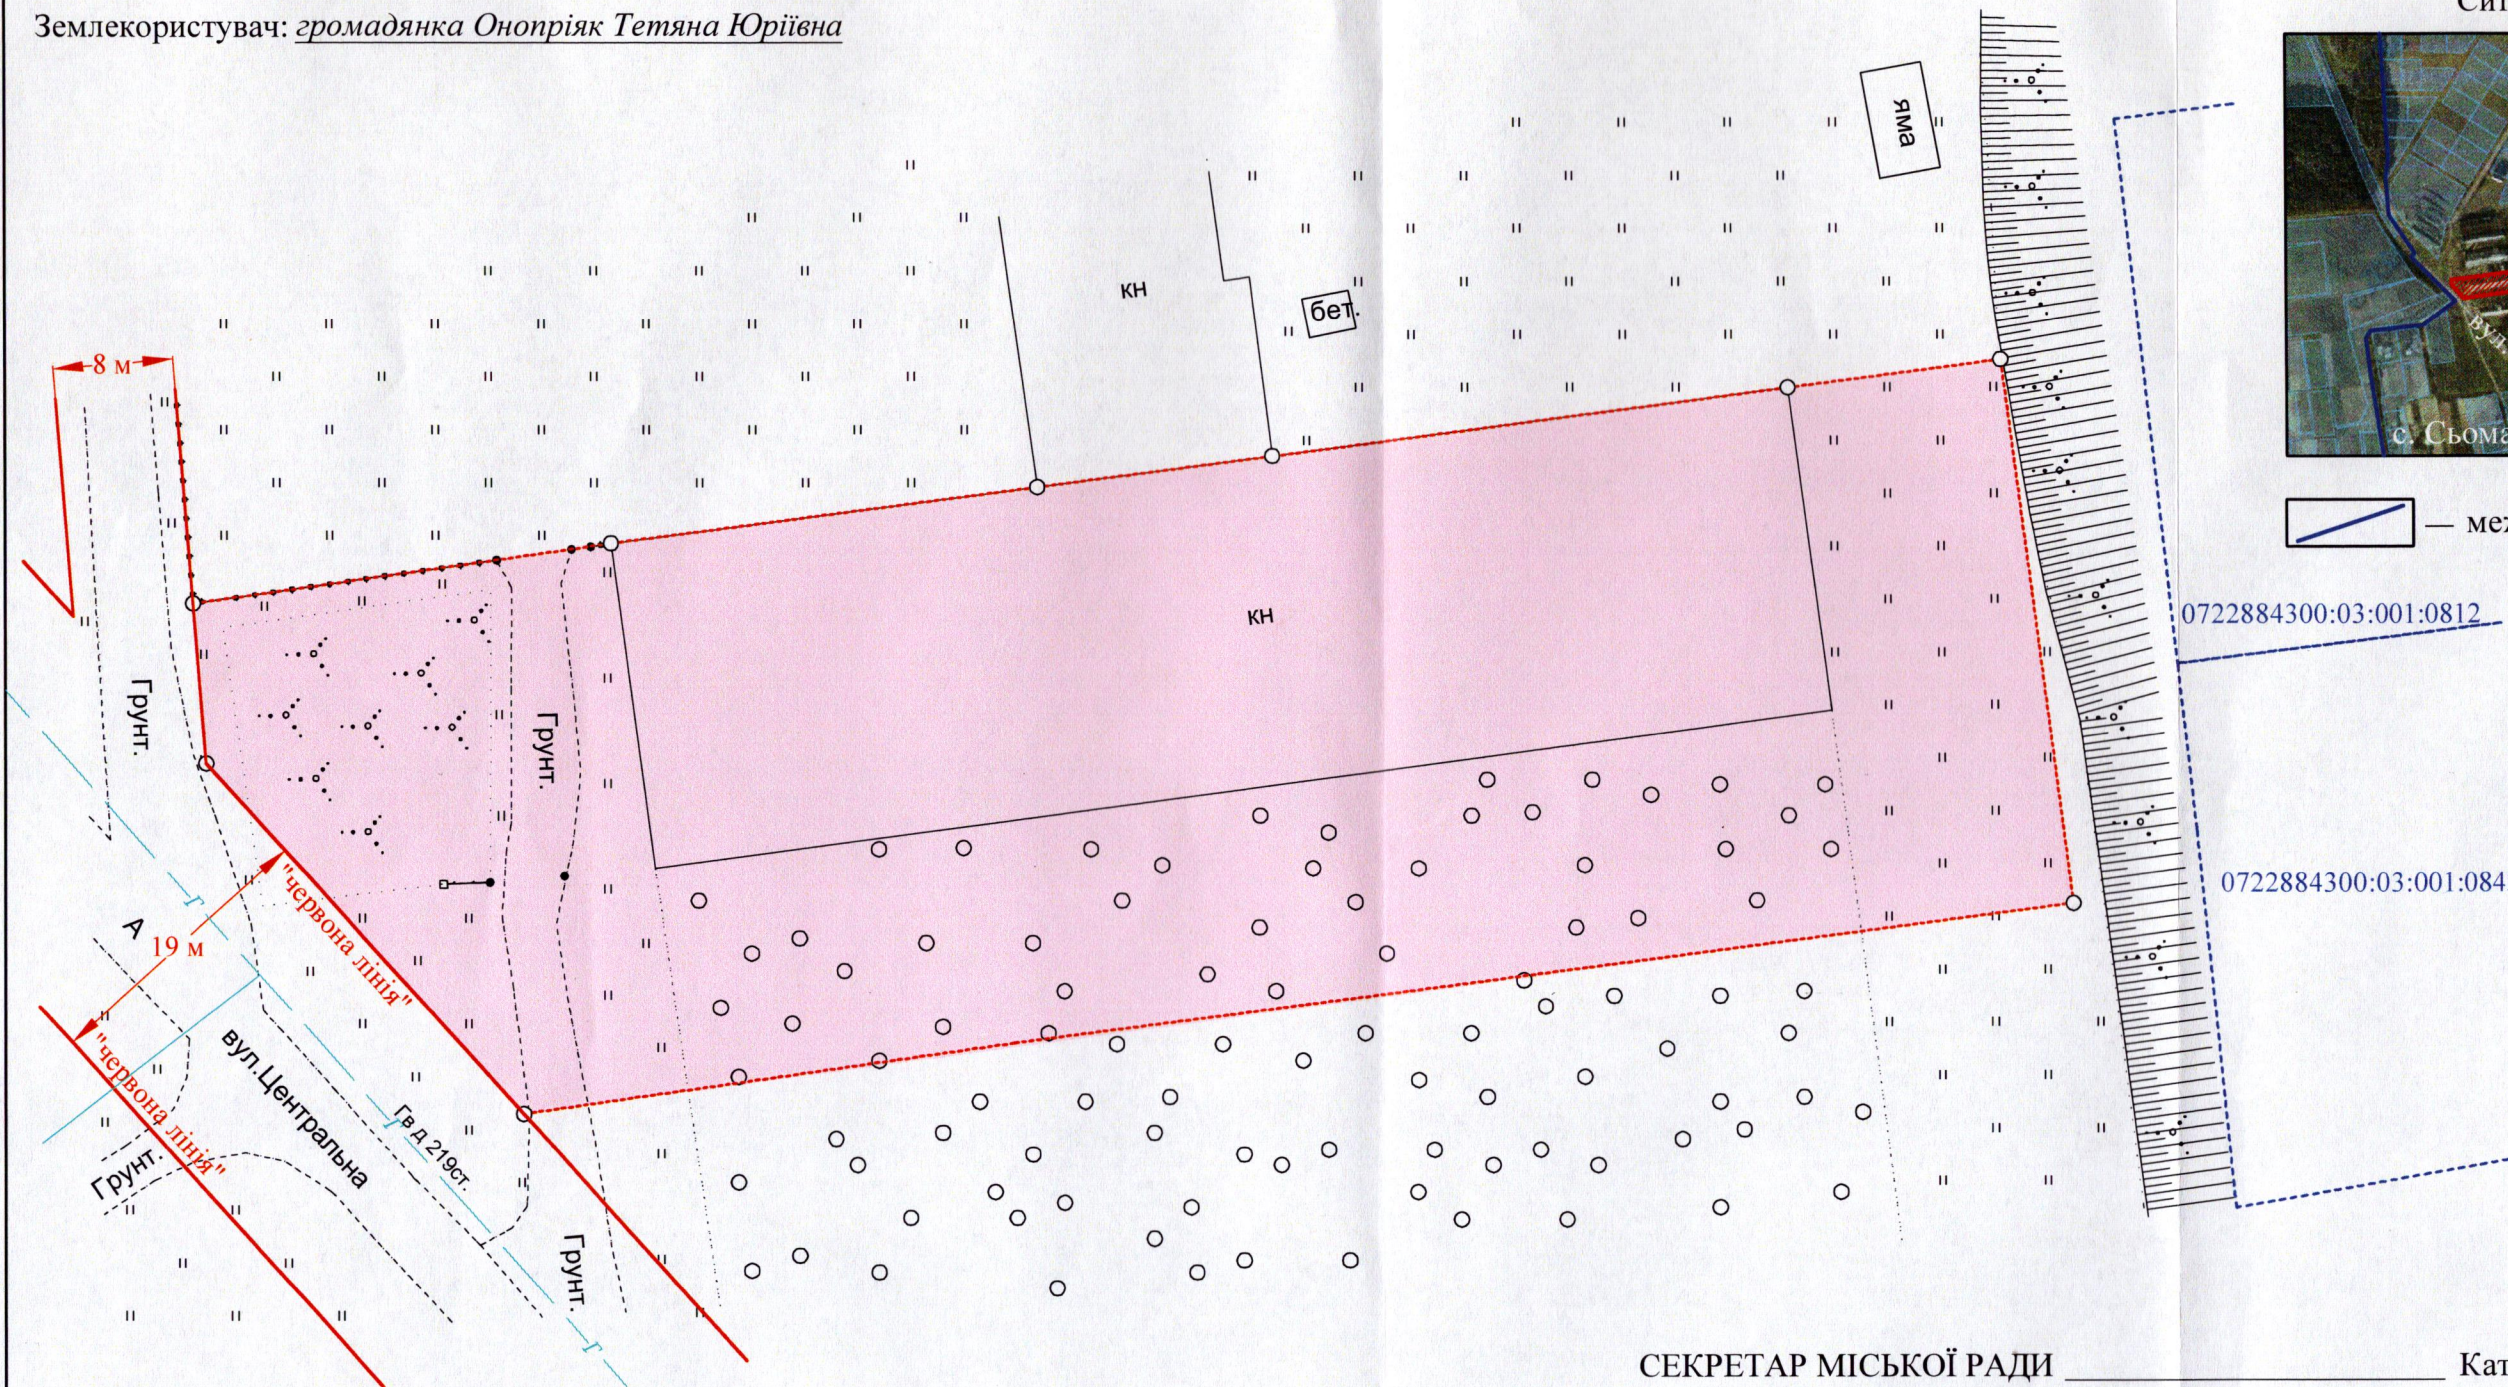

СЕКРЕТАР МІСЬКОЇ РАДИ _____ Катерина ШКЛЬОДА

УМОВНІ ПОЗНАЧЕННЯ:

- 0,42 га — земельна ділянка, що планується до відведення в оренду для іншого сільськогосподарського призначення (01.13)
- 0,42 га — обмеження, встановлене щодо використання земельної ділянки [санітарно-захисна зона навколо (уздовж) об'єкта (03.01)]

ФОП	Кортоус В. М.	Масштаб 1:500	
Сертифікований інженер-землевпорядник	Кортоус В. М.	Орієнтовна площа земельної ділянки (га)	3 в оренду
ФОП Кортоус В. М.		0,42	-