

ПЛАН
земельної ділянки

Місце розташування: Волинська обл., Луцький р-н, с. Сьомаки, вул. Центральна, 60-А
Землекористувач: громадянка Онопріяк Тетяна Юріївна

Додаток до рішення міської ради
№ _____ від " ____ " _____ 20__ р.


Ситуаційна схема



— межа села Сьомаки

0722884300:03:001:0812

0722884300:03:001:0843

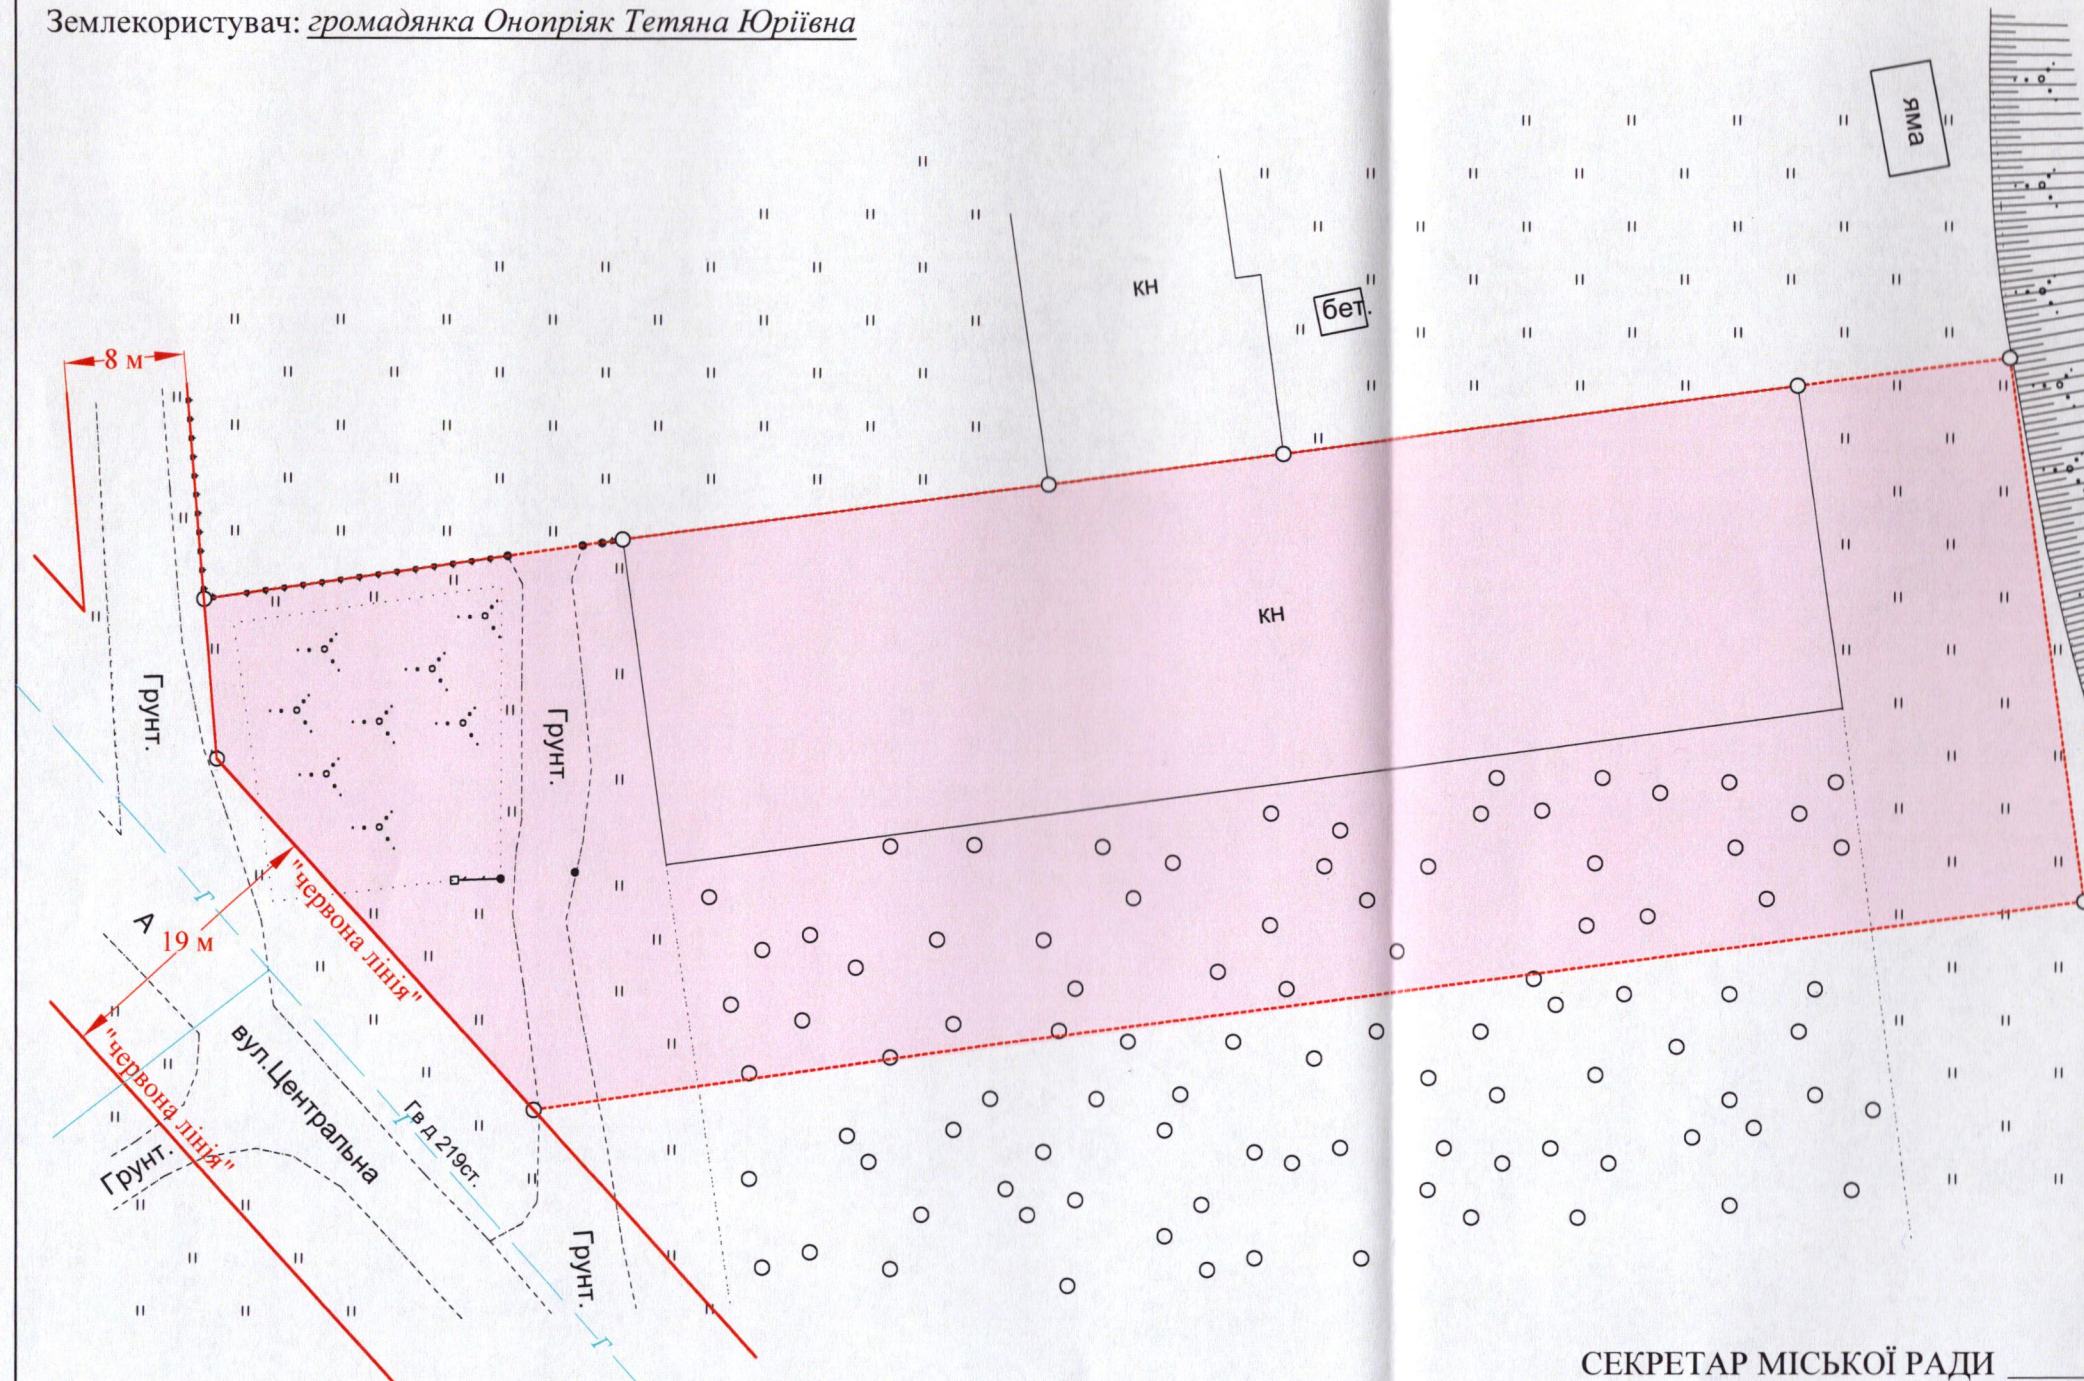

УМОВНІ ПОЗНАЧЕННЯ:

- 0,42 га — земельна ділянка, що планується до відведення в оренду для іншого сільськогосподарського призначення (01.13)
- 0,42 га — обмеження, встановлене щодо використання земельної ділянки [санітарно-захисна зона навколо (уздовж) об'єкта (03.01)]

СЕКРЕТАР МІСЬКОЇ РАДИ _____ Андрій РАЗУМОВСЬКИЙ

ФОП Кортоус В. М.		Масштаб 1:500	
Сертифікований інженер-землепорядник	Кортоус В.М.	Орієнтовна площа земельної ділянки (га)	3 них
			в оренду
	ФОП Кортоус В. М.	0,42	-