

ПЛАН  
земельної ділянки

Кадастровий №: 0721885800:06:000:2421

Місце розташування: Волинська область, Луцький район, за межами населених пунктів Луцької міської територіальної громади (с. Прилуцьке)

Власник:

громадянка Годик Олена Віталіївна

0721885800:06:000:2347

0721885800:06:000:2420

0721885800:06:000:0921

0721885800:06:000:2174

УМОВНІ ПОЗНАЧЕННЯ:

- 0,4649 га** - земельна ділянка, цільове призначення якої змінюється з "для ведення особистого селянського господарства" (01.03) на "для будівництва та обслуговування будівель торгівлі" (03.07)
- 0,4649 га** - обмеження, встановлене щодо використання земельної ділянки [зона обмежень забудови щодо умов авіаційного шуму (06.05.3)]
- 0,4649 га** - обмеження, встановлене щодо використання земельної ділянки [смуга повітряних підходів (06.05.5)]

СЕКРЕТАР МІСЬКОЇ РАДИ

Катерина ШКЛЬОДА




Масштаб 1: 500

| Площа ділянки (га) | З них у власності (змiна цiльового призначення) |
|--------------------|-------------------------------------------------|
|                    |                                                 |
| 0,4649             | 0,4649                                          |

Додаток до рішення міської ради  
№ \_\_\_\_\_ від "\_\_\_" \_\_\_\_\_ 20\_\_ р.

Ситуаційна схема

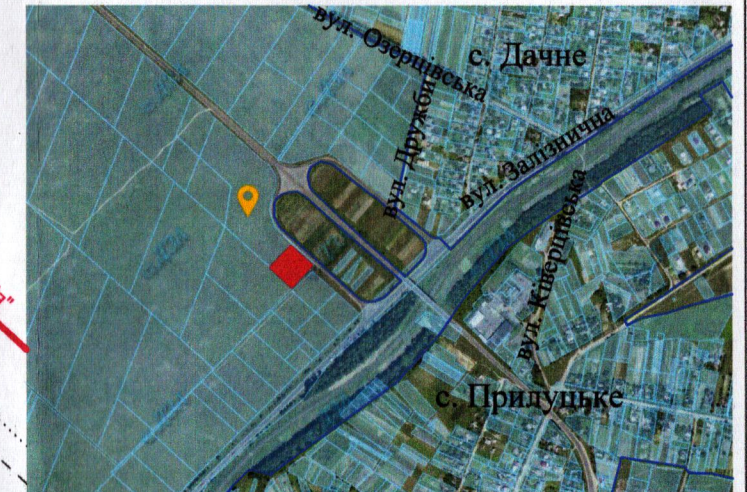

— - межа с. Прилуцьке, с. Дачне