

Додаток до рішення міської ради
№ від " " 202 р.

Кадастровый номер: 0710100000:31:180:0045



Місце розташування: м. Луцьк,

пров. Галини Коханської, 3

Землекористувач:

громадянка Вдовенко Лідія Юріївна

Ситуаційний план

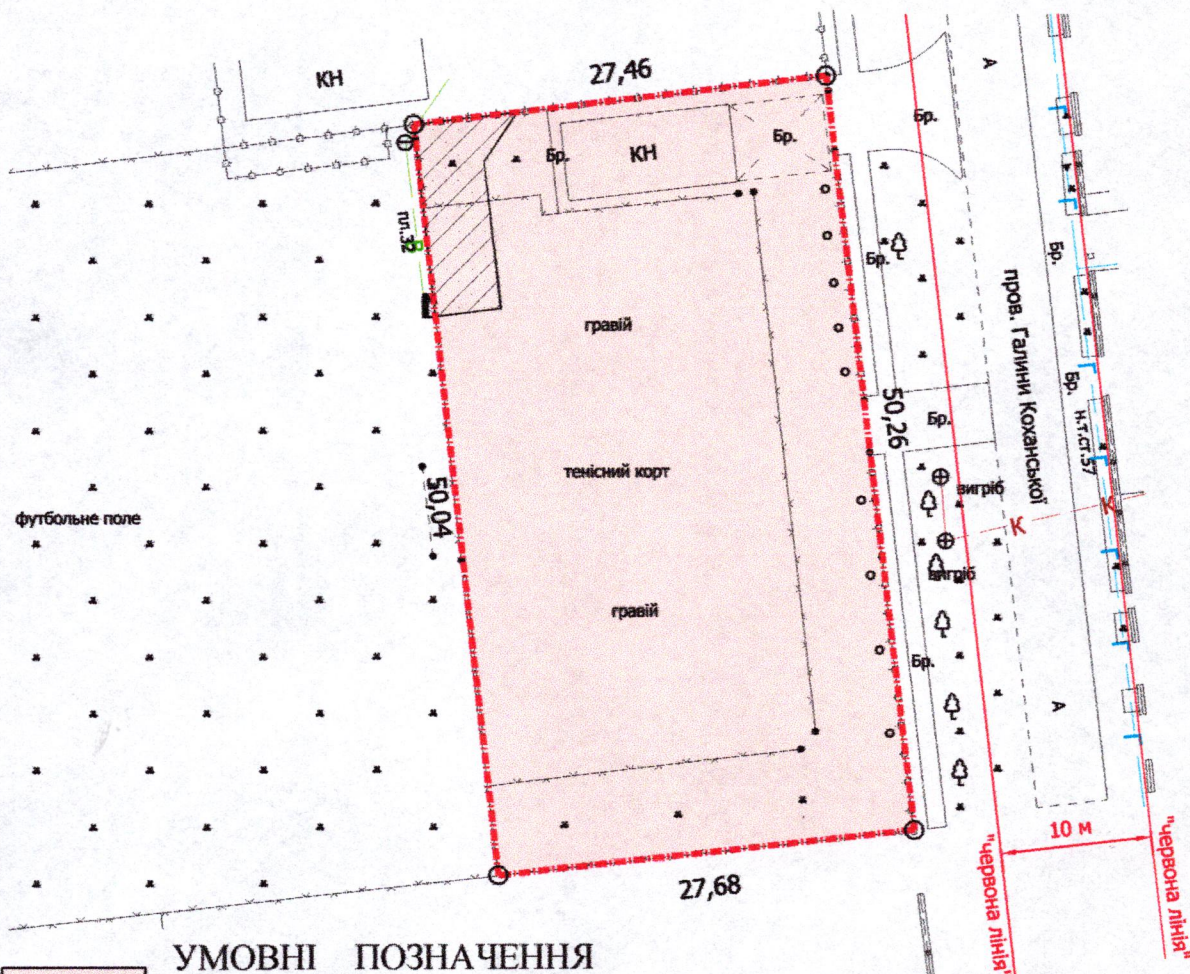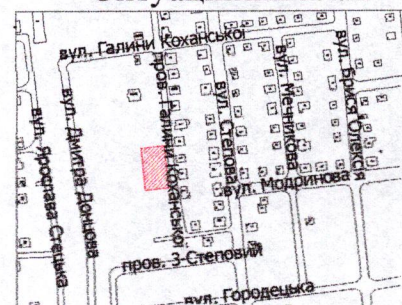

УМОВНІ ПОЗНАЧЕННЯ

0,1383 га — земельна ділянка, що надається в оренду "для обслуговування спортивного комплексу" (03.04 - для будівництва та обслуговування будівель громадських та релігійних організацій)

0,1383 га — земельна ділянка, право власності на яку Луцької міської територіальної громади в особі Луцької міської ради зареєстроване в Державному реєстрі речових прав на нерухоме майно 26.06.2020, номер запису про право власності: 37105619

0,0060 га — обмеження, встановлене щодо використання земельної ділянки (охоронна зона навколо інженерних комунікацій (01.08) - водопровід)

СЕКРЕТАР МІСЬКОЇ РАДИ

Андрій РАЗУМОВСЬКИЙ

Директор		Завадський В.М.	Масштаб 1: 500	
Перевірив		Завадський В.М.		
Виконав		Сілюк О.П.	Площа земельної ділянки (га)	З них
ПП «Луцькземресурс»				в оренду (га)
			0,1383	0,1383