

ПЛАН
земельної ділянки

Кадастровий номер: 0710100000:11:004:0131



Місце розташування: м. Луцьк, вул. Стрілецька, 79

Землевласник: Луцька міська територіальна громада, в особі Луцької міської ради

Землекористувач: гр. Кравчук Анна Олегівна

Додаток до рішення міської ради
№ _____ від " ____ " _____ 20__ р.

Ситуаційна схема

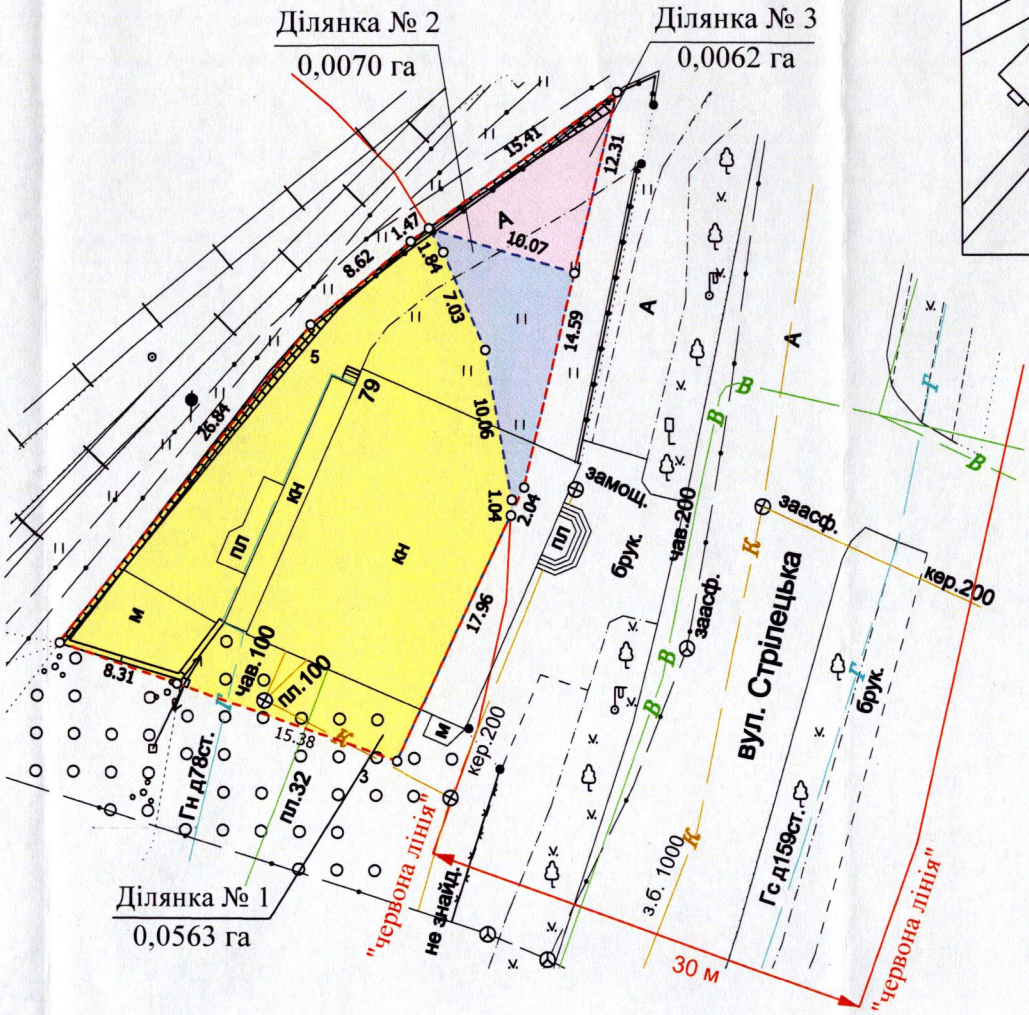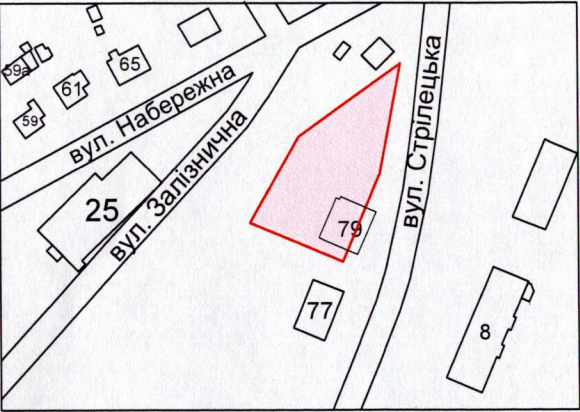

УМОВНІ ПОЗНАЧЕННЯ:

- 0,0695 га — земельна ділянка Луцької міської територіальної громади, в особі Луцької міської ради, право власності на яку зареєстровано в Державному реєстрі речових прав на нерухоме майно 19.10.2023, номер відомостей про речове право: 52221192, для будівництва та обслуговування будівель торгівлі (03.07), що підлягає поділу
- межа поділу земельної ділянки комунальної власності
- 0,0563 га — земельна ділянка № 1
- 0,0563 га — обмеження, встановлене щодо використання земельної ділянки № 1 [зона регулювання забудови (01.02.2)]
- 0,0563 га — обмеження, встановлене щодо використання земельної ділянки № 1 [зона охорони археологічного культурного шару (01.02.4)]
- 0,0015 га — обмеження, встановлене щодо використання земельної ділянки № 1 [охоронна зона навколо інфраструктури електронних комунікаційних мереж (01.04) - повітряна лінія електронної комунікаційної мережі]
- 0,0070 га — земельна ділянка № 2
- 0,0070 га — обмеження, встановлене щодо використання земельної ділянки № 2 [зона регулювання забудови (01.02.2)]
- 0,0070 га — обмеження, встановлене щодо використання земельної ділянки № 2 [зона охорони археологічного культурного шару (01.02.4)]
- 0,0070 га — обмеження, встановлене щодо використання земельної ділянки № 2 [території в червоних лініях (06.01.1)]
- 0,0062 га — земельна ділянка № 3
- 0,0062 га — обмеження, встановлене щодо використання земельної ділянки № 3 [зона регулювання забудови (01.02.2)]
- 0,0062 га — обмеження, встановлене щодо використання земельної ділянки № 3 [зона охорони археологічного культурного шару (01.02.4)]
- 0,0006 га — обмеження, встановлене щодо використання земельної ділянки № 3 [охоронна зона навколо інфраструктури електронних комунікаційних мереж (01.04) - повітряна лінія електронної комунікаційної мережі]
- 0,0062 га — обмеження, встановлене щодо використання земельної ділянки № 3 [території в червоних лініях (06.01.1)]

СЕКРЕТАР МІСЬКОЇ РАДИ _____ Андрій РАЗУМОВСЬКИЙ

ФОП	Кортоус В.М.	Масштаб 1:500	
Сертифікований інженер-землевпорядник	Кортоус В.М.	Площа земельної ділянки (га)	3 них (га)
ФОП Кортоус В.М.		0,0695	1 0,0563
			2 0,0070
			3 0,0062