

ПЛАН

земельної ділянки

Кадастровий номер: 0710100000:31:031:0012


Місце розташування: м. Луцьк, вул. Айвазовського, 2

Землекористувачі: громадянка Міщук Анастасія Якимівна,
громадянка Міщук Ганна Юріївна

Додаток до рішення міської ради

№ _____ від " ____ " _____ 202__ р.

Ситуаційна схема

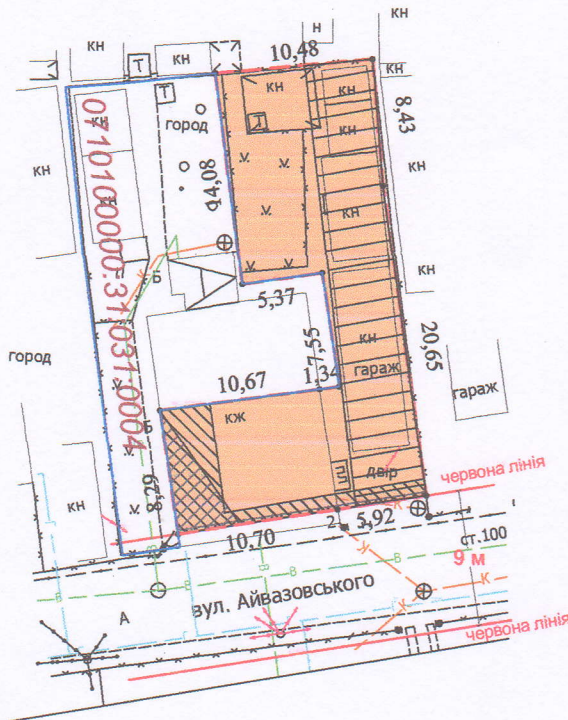

УМОВНІ ПОЗНАЧЕННЯ:

0,0312 га

- земельна ділянка, що передається у спільну сумісну власність для будівництва і обслуговування житлового будинку, господарських будівель і споруд (присадибна ділянка) - 02.01

0,0312 га

- обмеження, встановлене щодо використання земельної ділянки [охоронна зона археологічного культурного шару (01.02.4)]

0,0004 га

- обмеження, встановлене щодо використання земельної ділянки [охоронна зона навколо інфраструктури електронних комунікаційних мереж (01.04) - підземна кабельна лінія електронної комунікаційної мережі]

0,0017 га

- обмеження, встановлене щодо використання земельної ділянки [охоронна зона навколо (уздовж) об'єкта енергетичної системи (01.05) - повітряна лінія електропередачі]

0,0041 га

- обмеження, встановлене щодо використання земельної ділянки [охоронна зона навколо інженерних комунікацій (01.08) - водопровід]

0,0312 га

- обмеження, встановлене щодо використання земельної ділянки [другий пояс зони санітарної охорони джерел та об'єктів централізованого питного водопостачання (обмеження) (02.01.2)]

0,0130 га

- обмеження, встановлене щодо використання земельної ділянки [санітарно-захисна зона навколо (уздовж) об'єкта (03.01)]

СЕКРЕТАР МІСЬКОЇ РАДИ

Андрій РАЗУМОВСЬКИЙ



Масштаб 1:1000	
Площа земельної ділянки (га)	3 нх
	у власність (га)
0,0312	0,0312