



ПЛАН
земельної ділянки

Додаток до рішення міської ради
№ _____ від " ____ " _____ 202_ р.

Місце розташування: м. Луцьк, вул. Львівська, 89-А

Землекористувач: ПРИВАТНЕ НАУКОВО-ВИРОБНИЧЕ ПІДПРИЄМСТВО «ЯЛТА»

Ситуаційна схема

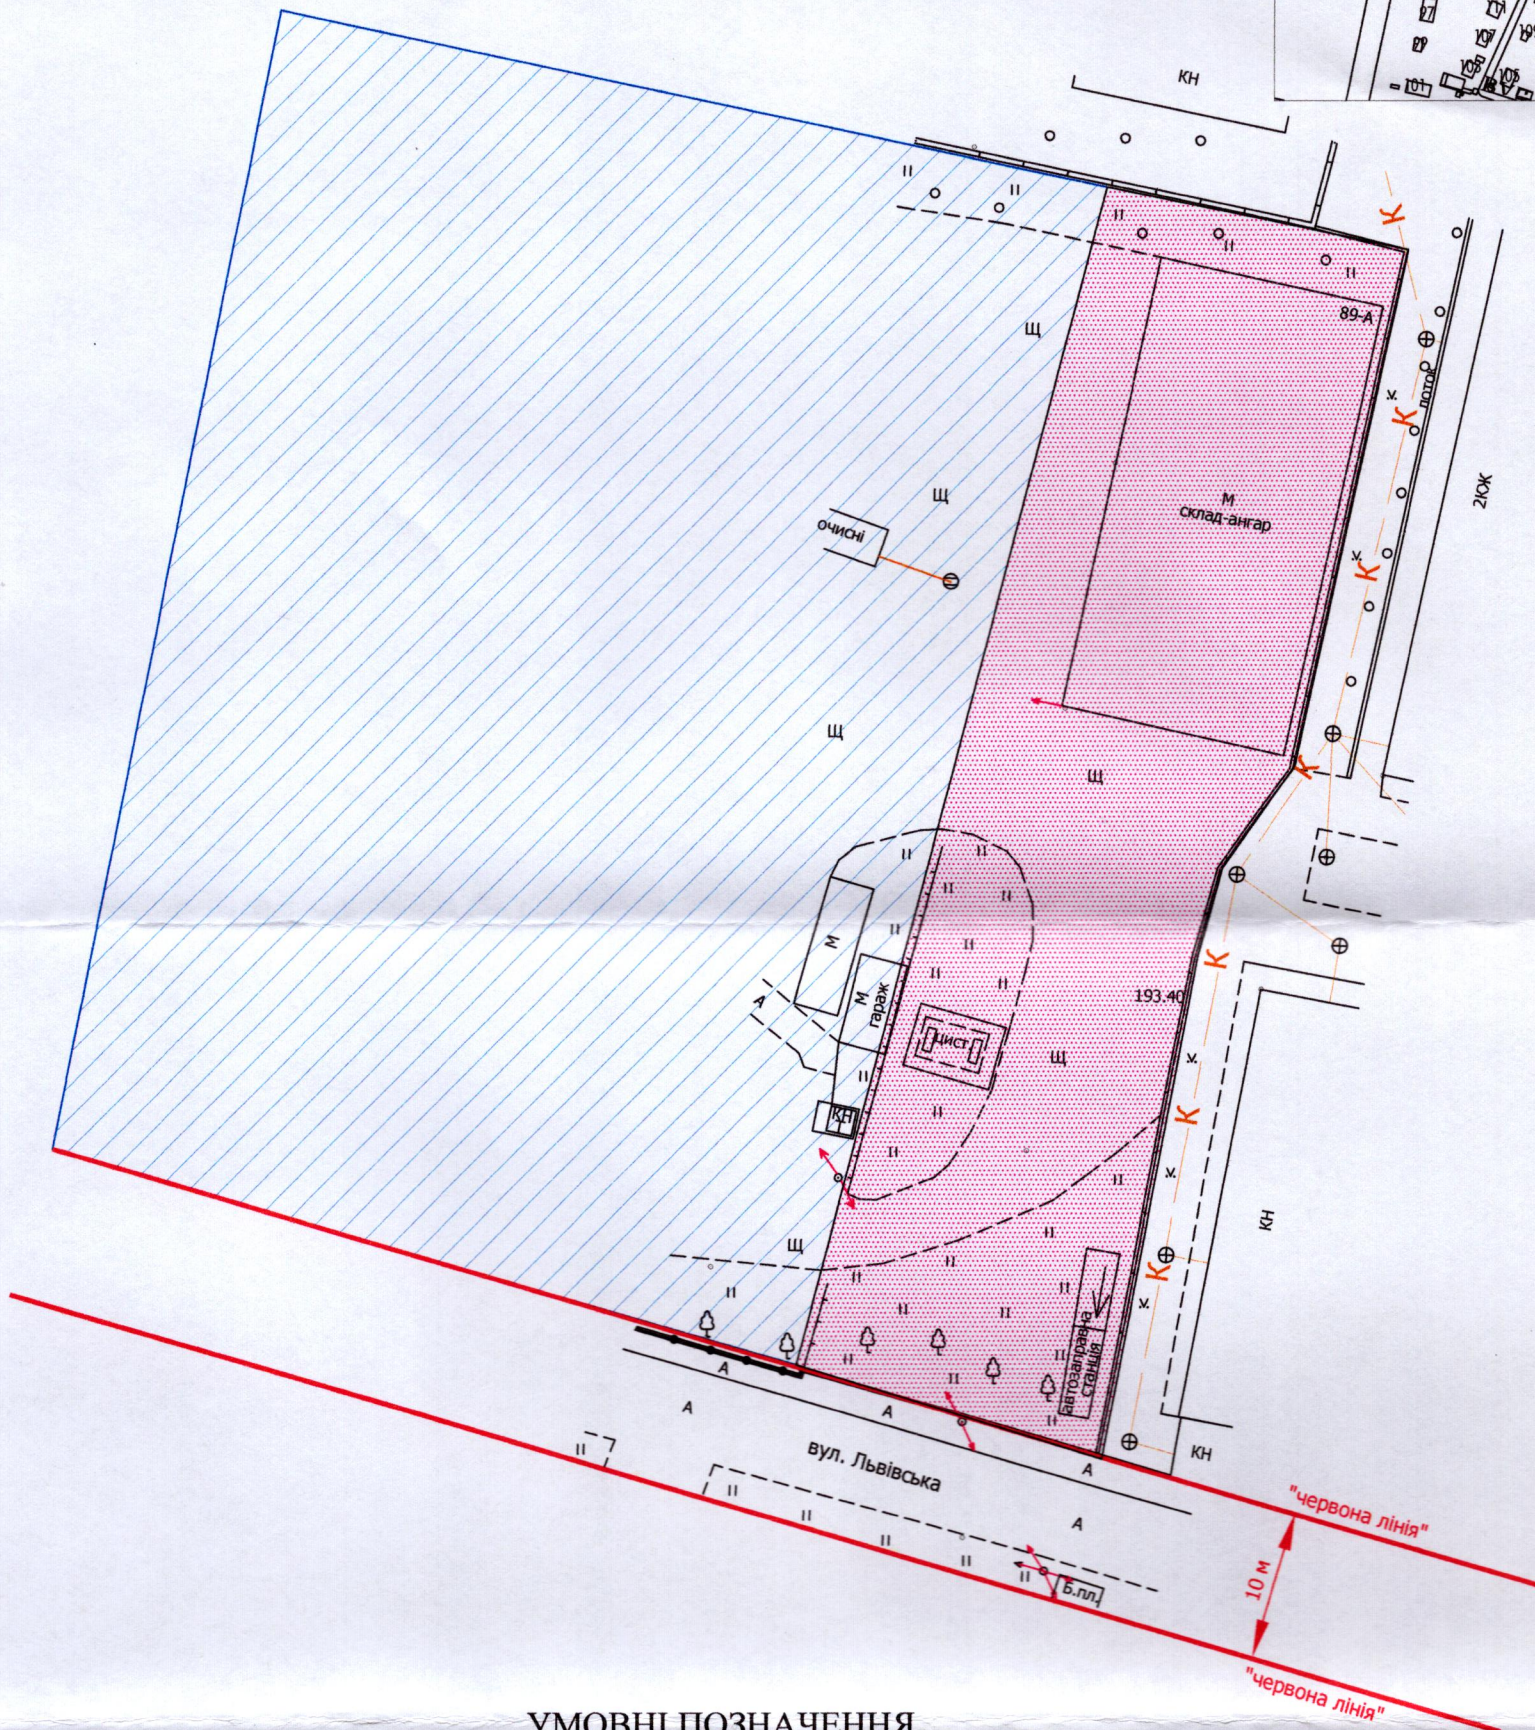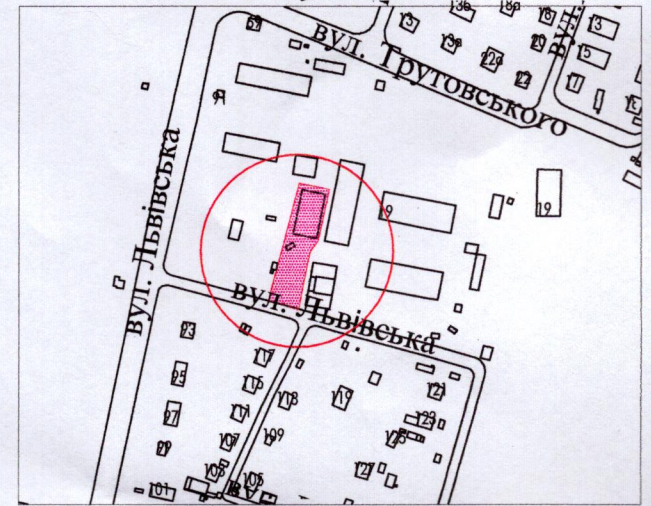

УМОВНІ ПОЗНАЧЕННЯ

- 0,17 га** - земельна ділянка, що планується до відведення в оренду для будівництва та обслуговування торгово-складських приміщень (03.07 - для будівництва та обслуговування будівель торгівлі)
- 0,4208 га** - земельна ділянка у власності ПНВП «ЯЛТА» згідно з Державним актом на право власності на земельну ділянку від 22.05.2007 за № 020707700066 (серія ЯД № 277562), для обслуговування автозаправної станції (03.07 - для будівництва та обслуговування будівель торгівлі)

СЕКРЕТАР МІСЬКОЇ РАДИ _____

Андрій РАЗУМОВСЬКИЙ

ФОП	Мордик А.О.	Масштаб 1:500	
Виконав	Мордик А.О.	Орієнтовна площа земельної ділянки (га)	3 них
Фізична особа-підприємець Мордик Анатолій Олександрович			в оренду (га)
		0,17	-