

ПЛАН
земельної ділянки

Додаток до рішення міської ради
№ _____ від "___" _____ 20__ р.


Місце розташування: м. Луцьк, вул. Стрілецька, 69

Землекористувач:

ОБ'ЄДНАННЯ СПІВВЛАСНИКІВ

БАГАТОКВАРТИРНОГО БУДИНКУ "СТРІЛЕЦЬКА 69"

Ситуаційна схема

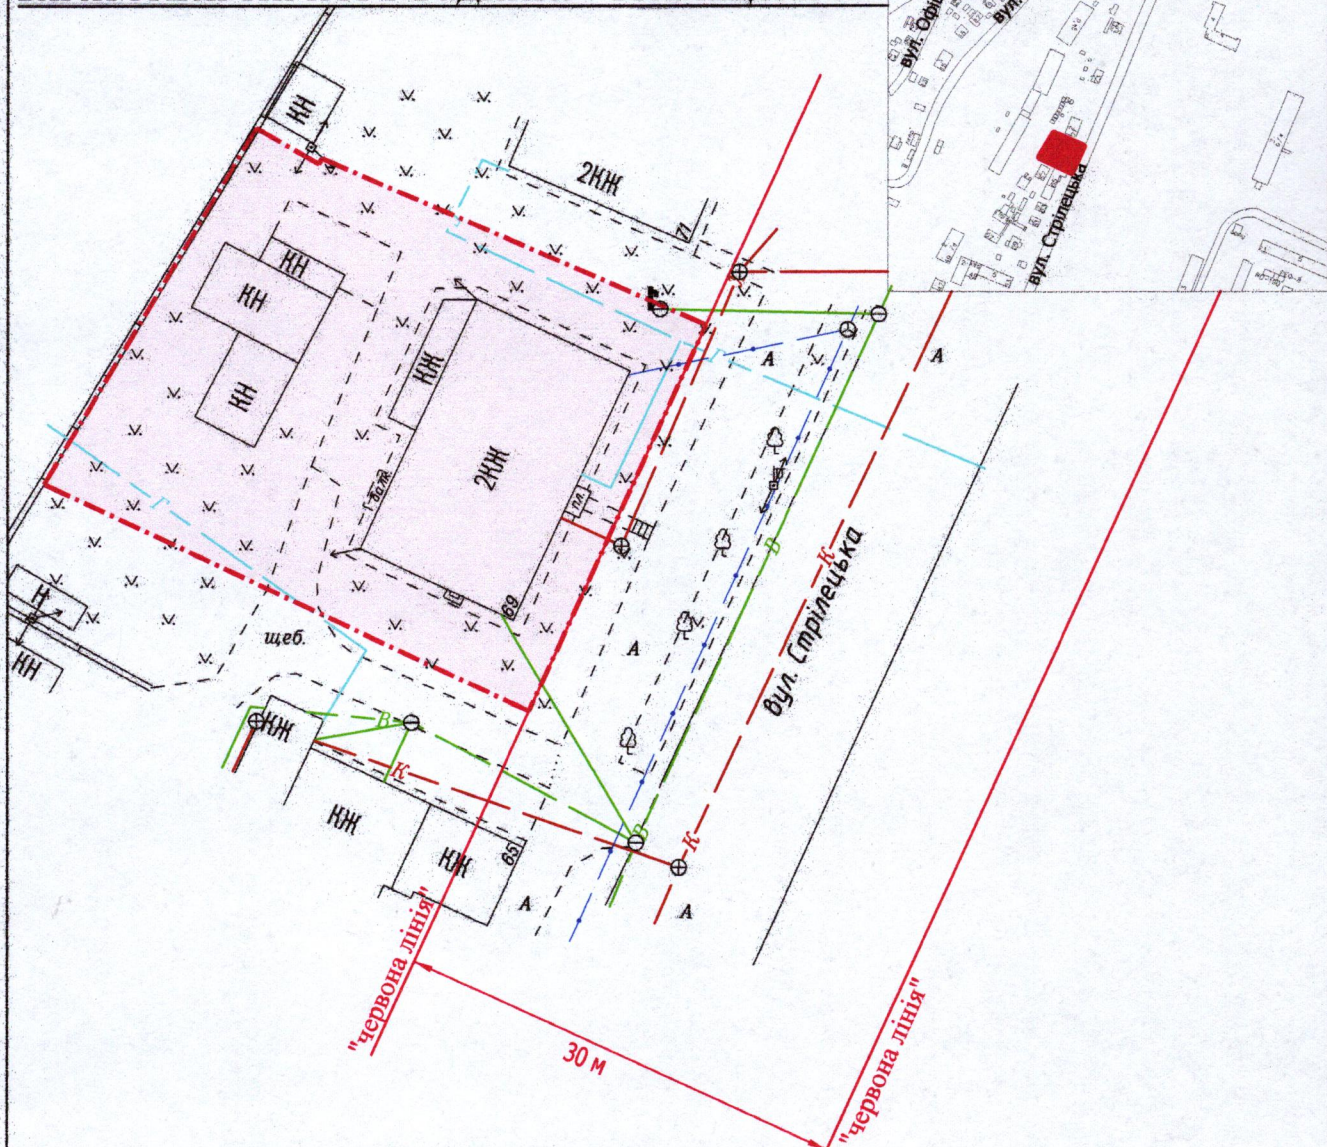

УМОВНІ ПОЗНАЧЕННЯ

0,10 га

— орієнтовна площа земельної ділянки, що планується для відведення в постійне користування для будівництва і обслуговування багатоквартирного житлового будинку - 02.03

СЕКРЕТАР МІСЬКОЇ РАДИ

Андрій РАЗУМОВСЬКИЙ

Директор	Ляшук О.С.	Масштаб 1: 500	
Відповідальний за якість робіт	Ляшук О.С.		
Фізична особа-підприсмець Ляшук Олександр Степанович		Орієнтовна площа ділянки (га)	З них у постійне користування
		0,10	-