


Фізична особа-підприємець Юзва Руслан Софронівич

Ситуаційна схема

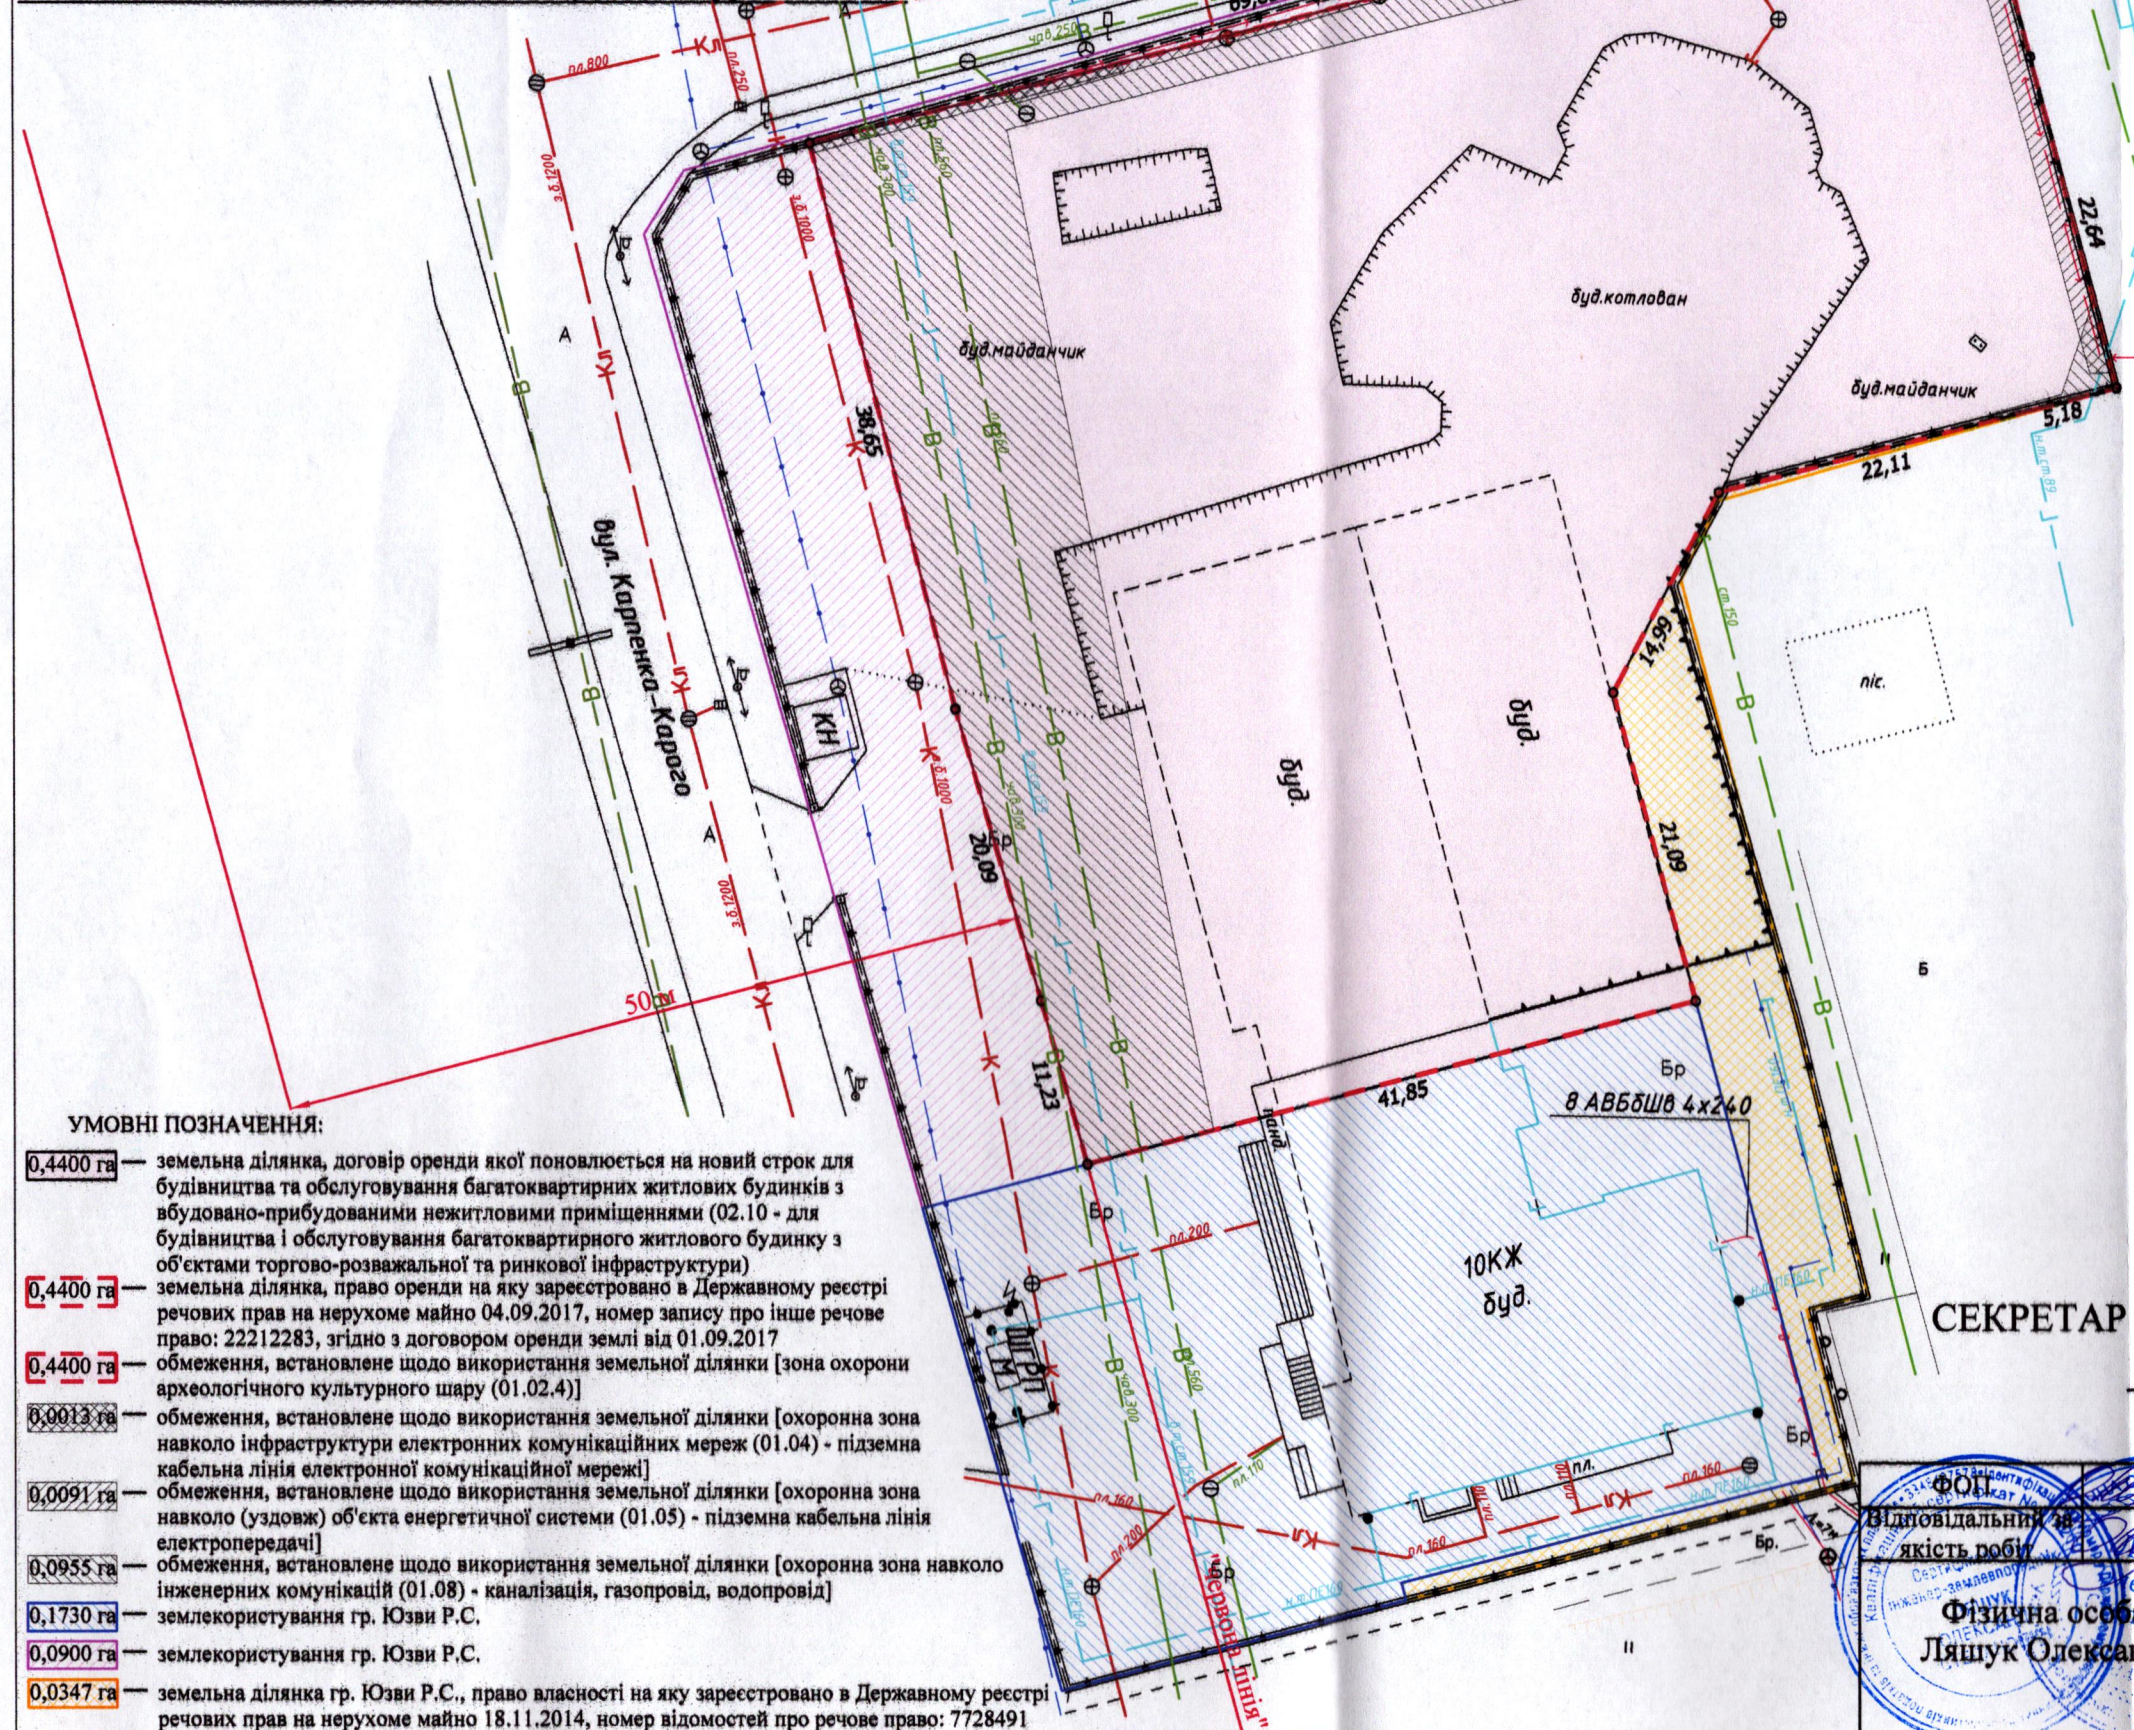

0,4400 га	— земельна ділянка, договір оренди якої поновлюється на новий строк для будівництва та обслуговування багатоквартирних житлових будинків з вбудовано-прибудованими нежитловими приміщеннями (02.10 - для будівництва і обслуговування багатоквартирного житлового будинку з об'єктами торгово-розважальної та ринкової інфраструктури)
0,4400 га	— земельна ділянка, право оренди на яку зареєстровано в Державному реєстрі речових прав на нерухоме майно 04.09.2017, номер запису про інше речове право: 22212283, згідно з договором оренди землі від 01.09.2017
0,4400 га	— обмеження, встановлене щодо використання земельної ділянки [зона охорони археологічного культурного шару (01.02.4)]
0,0013 га	— обмеження, встановлене щодо використання земельної ділянки [охоронна зона навколо інфраструктури електронних комунікаційних мереж (01.04) - підземна кабельна лінія електронної комунікаційної мережі]
0,0091 га	— обмеження, встановлене щодо використання земельної ділянки [охоронна зона навколо (уздовж) об'єкта енергетичної системи (01.05) - підземна кабельна лінія електропередачі]
0,0955 га	— обмеження, встановлене щодо використання земельної ділянки [охоронна зона навколо інженерних комунікацій (01.08) - каналізація, газопровід, водопровід]
0,1730 га	— землекористування гр. Юзві Р.С.
0,0900 га	— землекористування гр. Юзві Р.С.
0,0347 га	— земельна ділянка гр. Юзві Р.С., право власності на яку зареєстровано в Державному реєстрі речових прав на нерухоме майно 18.11.2014, номер відомостей про речове право: 7728491

Андрій РАЗУМОВСЬКИЙ

ФОП	Ляшук О.С.
Відповідальний за якість робіт	Ляшук О.С.
Фізична особа-підприємець Ляшук Олександр Степанович	

Площа земельної ділянки (га)	З них
	в оренду (га)
0,4400	0,4400