

ПЛАН земельної ділянки

Кадастровий номер: 0710100000:22:074:0116



Місце розташування: м. Луцьк, вул. Карпенка-Карого, 7-А

Землекористувач:

Фізична особа-підприємець Юзв Руслан Софронівч

Додаток до рішення міської ради
№ _____ від "___" _____ 20__ р.

Ситуаційна схема

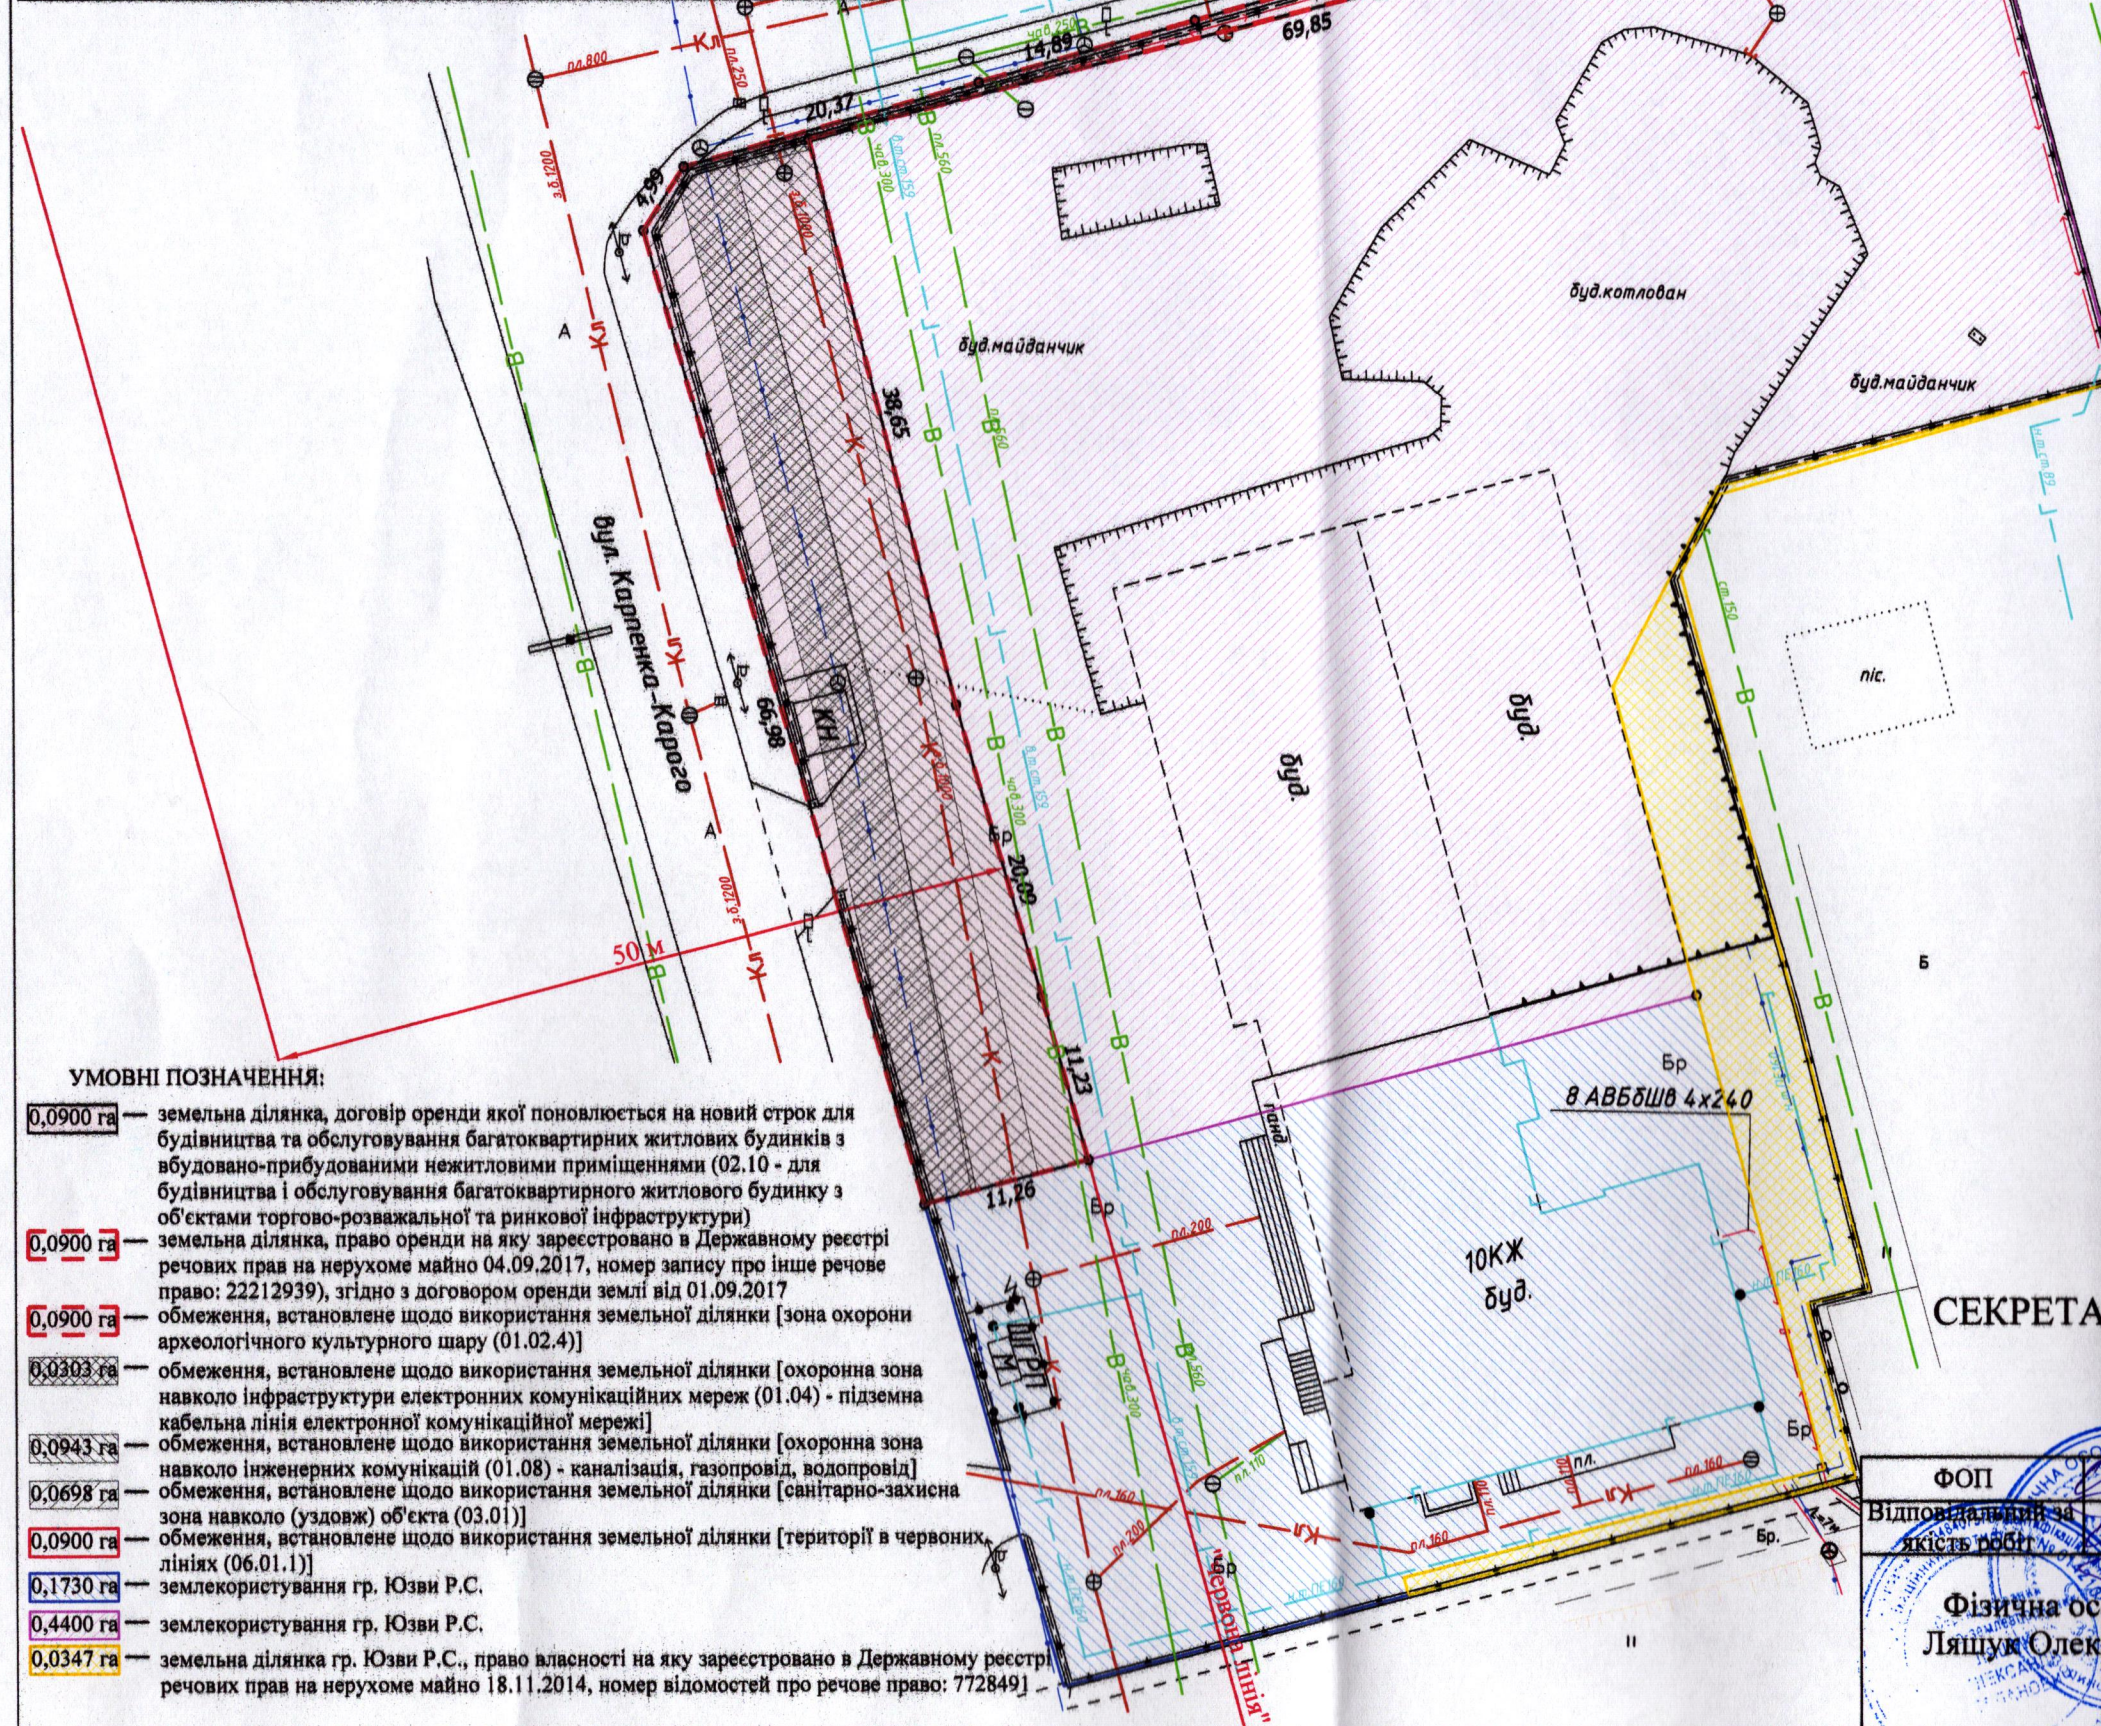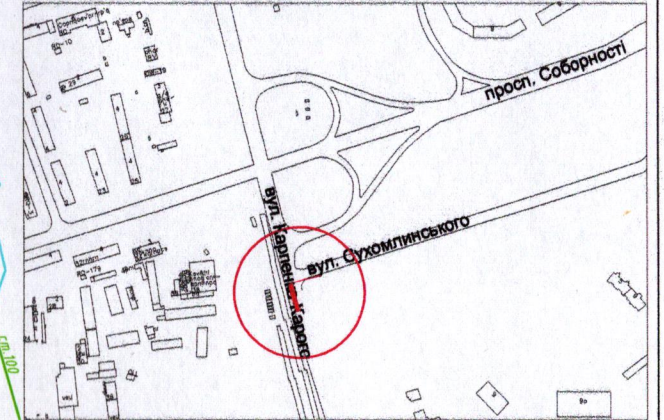

УМОВНІ ПОЗНАЧЕННЯ:

- 0,0900 га — земельна ділянка, договір оренди якої поновлюється на новий строк для будівництва та обслуговування багатоквартирних житлових будинків з вбудовано-прибудованими нежитловими приміщеннями (02.10 - для будівництва і обслуговування багатоквартирного житлового будинку з об'єктами торгово-розважальної та ринкової інфраструктури)
- 0,0900 га — земельна ділянка, право оренди на яку зареєстровано в Державному реєстрі речових прав на нерухоме майно 04.09.2017, номер запису про інше речове право: 22212939, згідно з договором оренди землі від 01.09.2017
- 0,0900 га — обмеження, встановлене щодо використання земельної ділянки [зона охорони археологічного культурного шару (01.02.4)]
- 0,0303 га — обмеження, встановлене щодо використання земельної ділянки [охоронна зона навколо інфраструктури електронних комунікаційних мереж (01.04) - підземна кабельна лінія електронної комунікаційної мережі]
- 0,0943 га — обмеження, встановлене щодо використання земельної ділянки [охоронна зона навколо інженерних комунікацій (01.08) - каналізація, газопровід, водопровід]
- 0,0698 га — обмеження, встановлене щодо використання земельної ділянки [санітарно-захисна зона навколо (уздовж) об'єкта (03.01)]
- 0,0900 га — обмеження, встановлене щодо використання земельної ділянки [територія в червоних лініях (06.01.1)]
- 0,1730 га — землекористування гр. Юзв Р.С.
- 0,4400 га — землекористування гр. Юзв Р.С.
- 0,0347 га — земельна ділянка гр. Юзв Р.С., право власності на яку зареєстровано в Державному реєстрі речових прав на нерухоме майно 18.11.2014, номер відомостей про речове право: 772849]

СЕКРЕТАР МІСЬКОЇ РАДИ

Андрій РАЗУМОВСЬКИЙ

ФОП	Ляшук О.С.	Масштаб 1: 500	
Відповідальний за якість робіт	Ляшук О.С.		
Фізична особа-підприємець Ляшук Олександр Степанович		Площа земельної ділянки (га)	З них в оренду (га)
		0,0900	0,0900