



ПЛАН
земельної ділянки

Кадастровий номер: 0722883700:05:001:4884
Місце розташування: Волинська область,
Луцький район, с. Милуші
Землекористувач:
ТОВАРИСТВО З ОБМЕЖЕНОЮ ВІДПОВІДАЛЬНІСТЮ
"ЛУЧЕСЬК-ТОРГ"

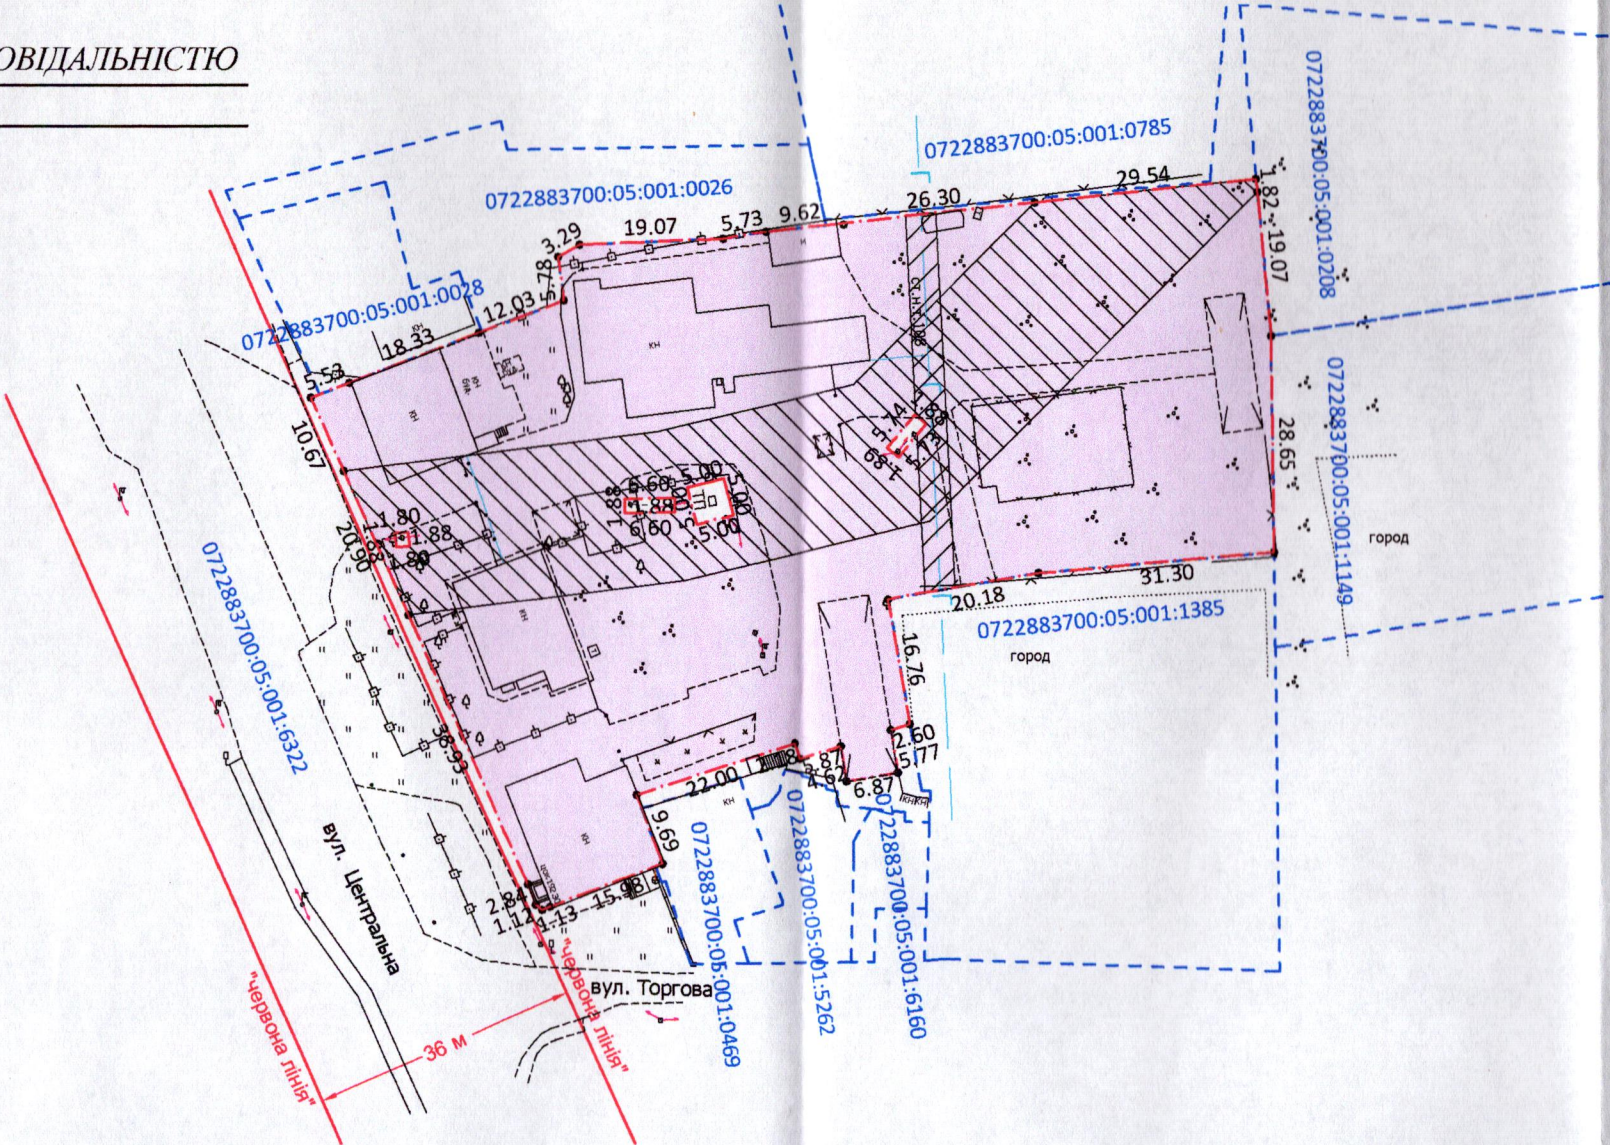

Додаток до рішення міської ради
№ _____ від "___" _____ 202_ р.

Ситуаційна схема

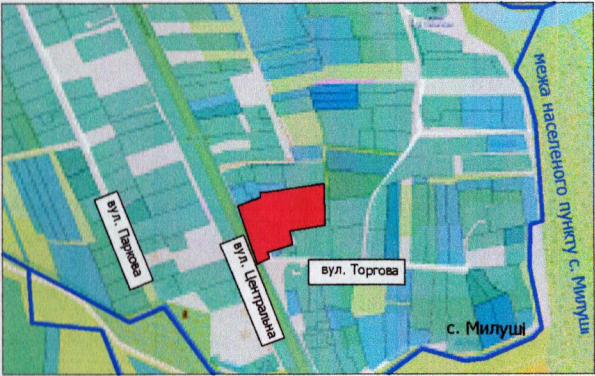

УМОВНІ ПОЗНАЧЕННЯ:

- 0,7141 га – земельна ділянка, що надається у власність, шляхом викупу, видом цільового призначення земельної ділянки: 03.07 - для будівництва та обслуговування будівель торгівлі
- 0,0196 га – обмеження, встановлене щодо використання земельної ділянки [охоронна зона навколо інженерних комунікацій (01.08) - газопровід]
- 0,2369 га – обмеження, встановлене щодо використання земельної ділянки [охоронна зона навколо (уздовж) енергетичної системи (01.05) - повітряна лінія електропередачі ЛЕП 10 кВ]
- 0,7141 га – обмеження, встановлене щодо використання земельної ділянки [санітарно-захисна зона навколо (уздовж) об'єкта (03.01)]

СЕКРЕТАР МІСЬКОЇ РАДИ _____ Андрій РАЗУМОВСЬКИЙ

Директор Сергієв Валерій Інженер-землеугодівник		Ю.В. Суходольський Ю.В. Суходольський	Масштаб 1: 1000	
Площа ділянки (га)		З них: у власність (шляхом викупу)		
0,7141		0,7141		