



ПЛАН
земельної ділянки


Кадастровий №: 0722881000:03:001:4655
Місце розташування: Волинська область, Луцький район, с. Тарасове
Власник:
громадянка Гребенюк Надія Олексіївна

Додаток до рішення міської ради
№ _____ від "___" _____ 20__ р.

Ситуаційна схема



— - межа с. Тарасове

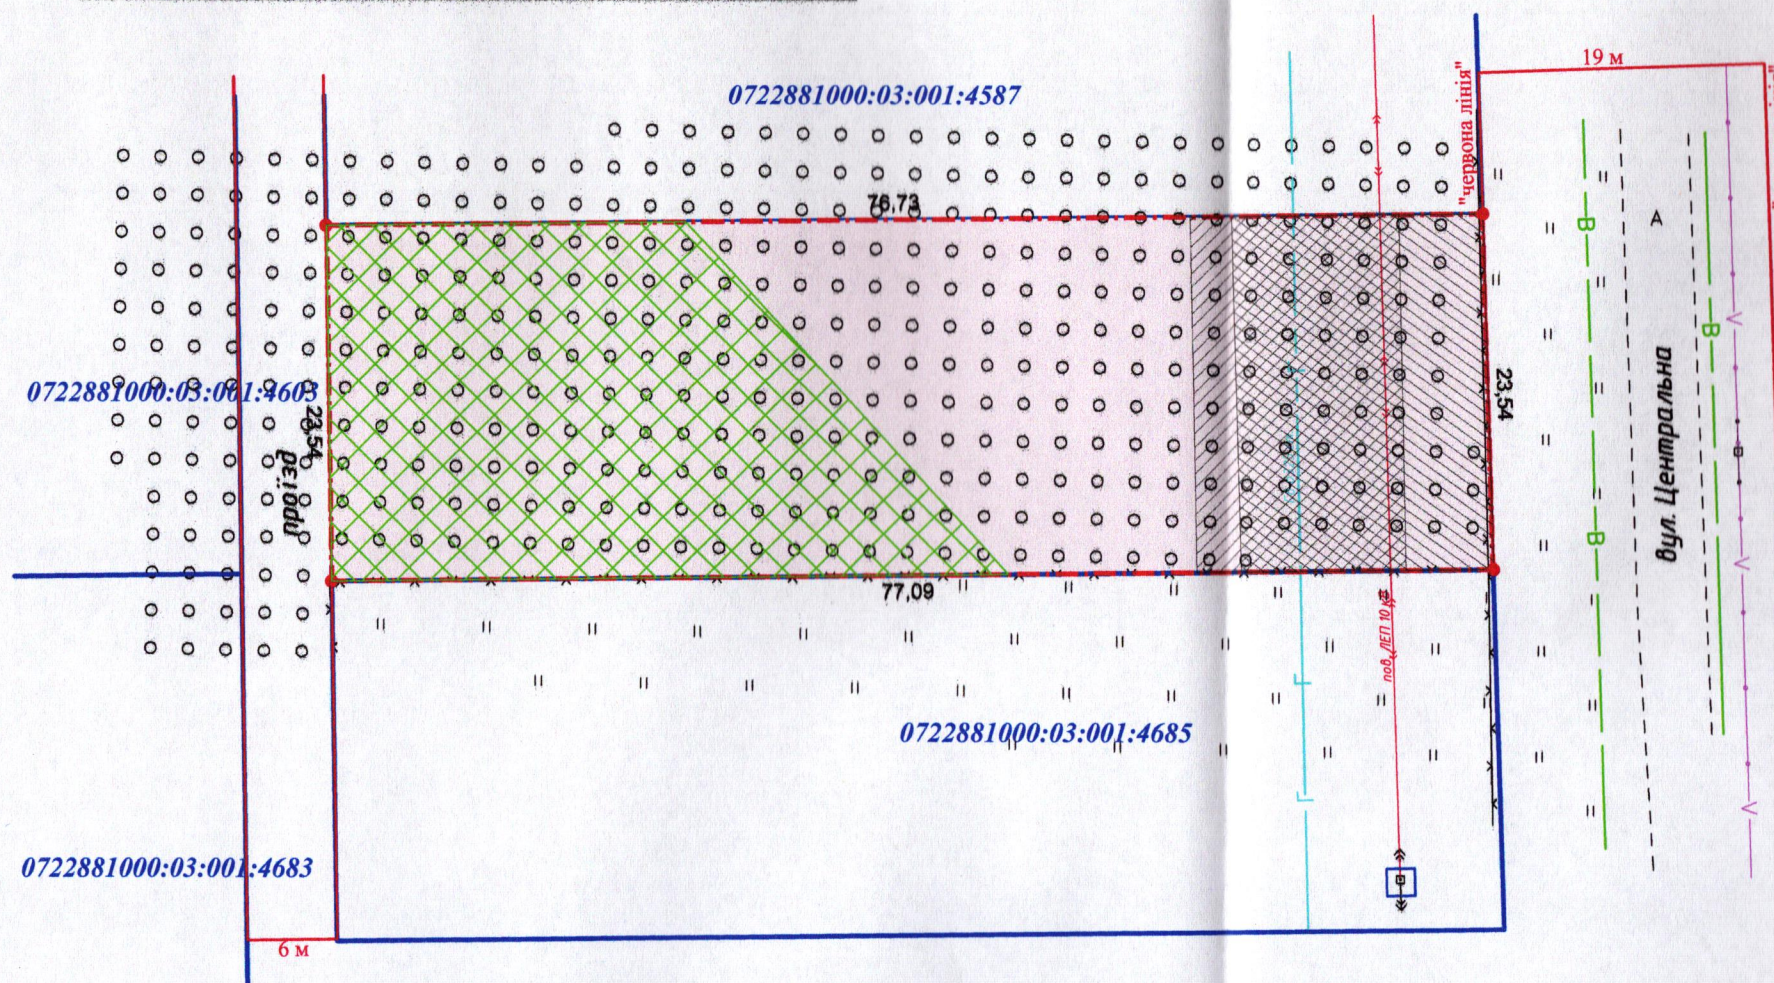

0722881000:03:001:3460

УМОВНІ ПОЗНАЧЕННЯ

- 0,1810 га** — земельна ділянка, цільове призначення якої змінюється з "для ведення особистого селянського господарства" (01.03) на "для розміщення та експлуатації основних, підсобних і допоміжних будівель та споруд підприємств переробної, машинобудівної та іншої промисловості, включаючи об'єкти оброблення відходів, зокрема із енергогенеруючим блоком" (11.02)
- 0,0394 га** — обмеження, встановлене щодо використання земельної ділянки [охоронна зона навколо (уздовж) об'єкта енергетичної системи (01.05) - повітряна лінія електропередачі 10 кВ]
- 0,0329 га** — обмеження, встановлене щодо використання земельної ділянки [охоронна зона навколо інженерних комунікацій (01.08) - газопровід високого тиску]
- 0,0808 га** — обмеження, встановлене щодо використання земельної ділянки [санітарно-захисна зона навколо об'єкта (03.01) - кладовища]

СЕКРЕТАР МІСЬКОЇ РАДИ

Андрій РАЗУМОВСЬКИЙ

 ФОП Відповідальний за якість робіт Олександр Степанович Ляшук Фізична особа-підприємець Ляшук Олександр Степанович	Ляшук О.С. Ляшук О.С.	Масштаб 1: 500	
		Площа ділянки (га)	З них у власності (змінa цільового призначення)
		0,1810	0,1810