
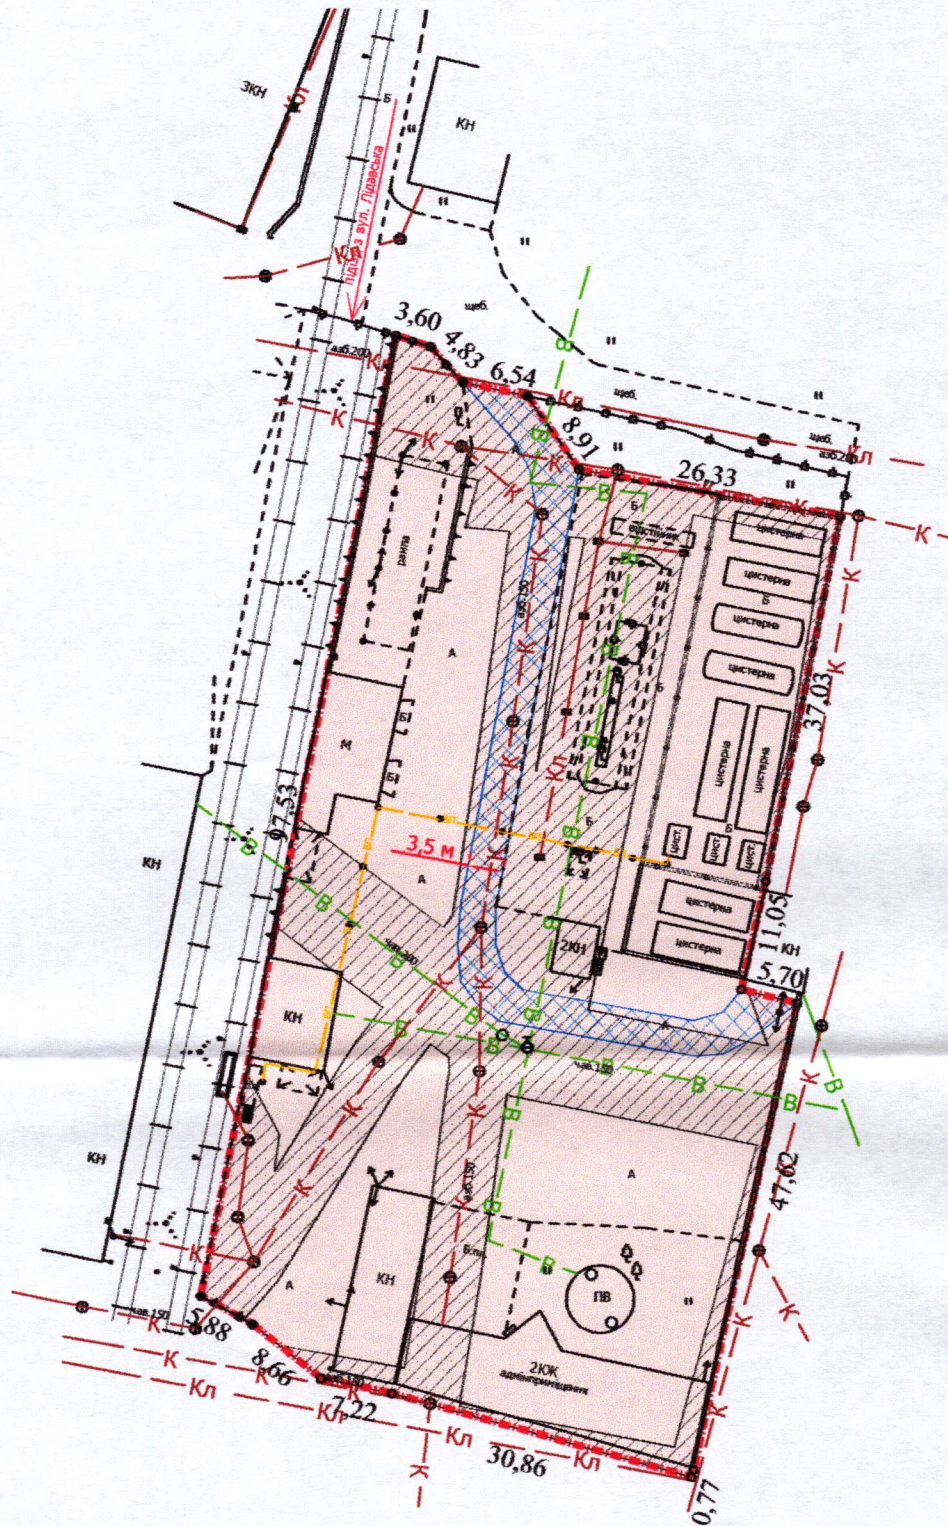


ПЛАН
земельної ділянки

Додаток до рішення міської ради
№ _____ від " ____ " _____ 202__ р.

Кадастровий номер: 0710100000:22:035:0091
Місце розташування: м. Луцьк, вул. Лідавська, 2
Землекористувач: громадянка Кардаш Наталія Іванівна

Ситуаційний план

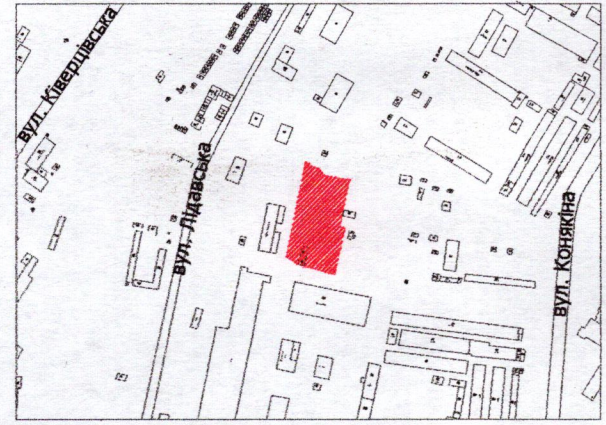

УМОВНІ ПОЗНАЧЕННЯ

- 0,4746 га** — земельна ділянка, що планується до продажу у власність, шляхом викупу, видом цільового призначення земельної ділянки: 11.02 - для розміщення та експлуатації основних, підсобних і допоміжних будівель та споруд підприємств переробної, машинобудівної та іншої промисловості, включаючи об'єкти оброблення відходів, зокрема із енергогенеруючим блоком
- 0,2198 га** — обмеження, встановлене щодо використання земельної ділянки [охоронна зона навколо інженерних комунікацій (01.08) - водопровід, каналізація]
- 0,0340 га** — обмеження, встановлене щодо використання земельної ділянки [земельний сервітут (07.02) - право проїзду на транспортному засобі по наявному шляху]

СЕКРЕТАР МІСЬКОЇ РАДИ _____

Андрій РАЗУМОВСЬКИЙ

Директор	Завадський В.М.	Масштаб 1: 750	
Перевірив	Завадський В.М.		
Виконав	Сілюк О.П.	Площа земельної ділянки (га)	З них у власність (шляхом викупу)
ГП «Луцькземресурс»		0,4746	-