
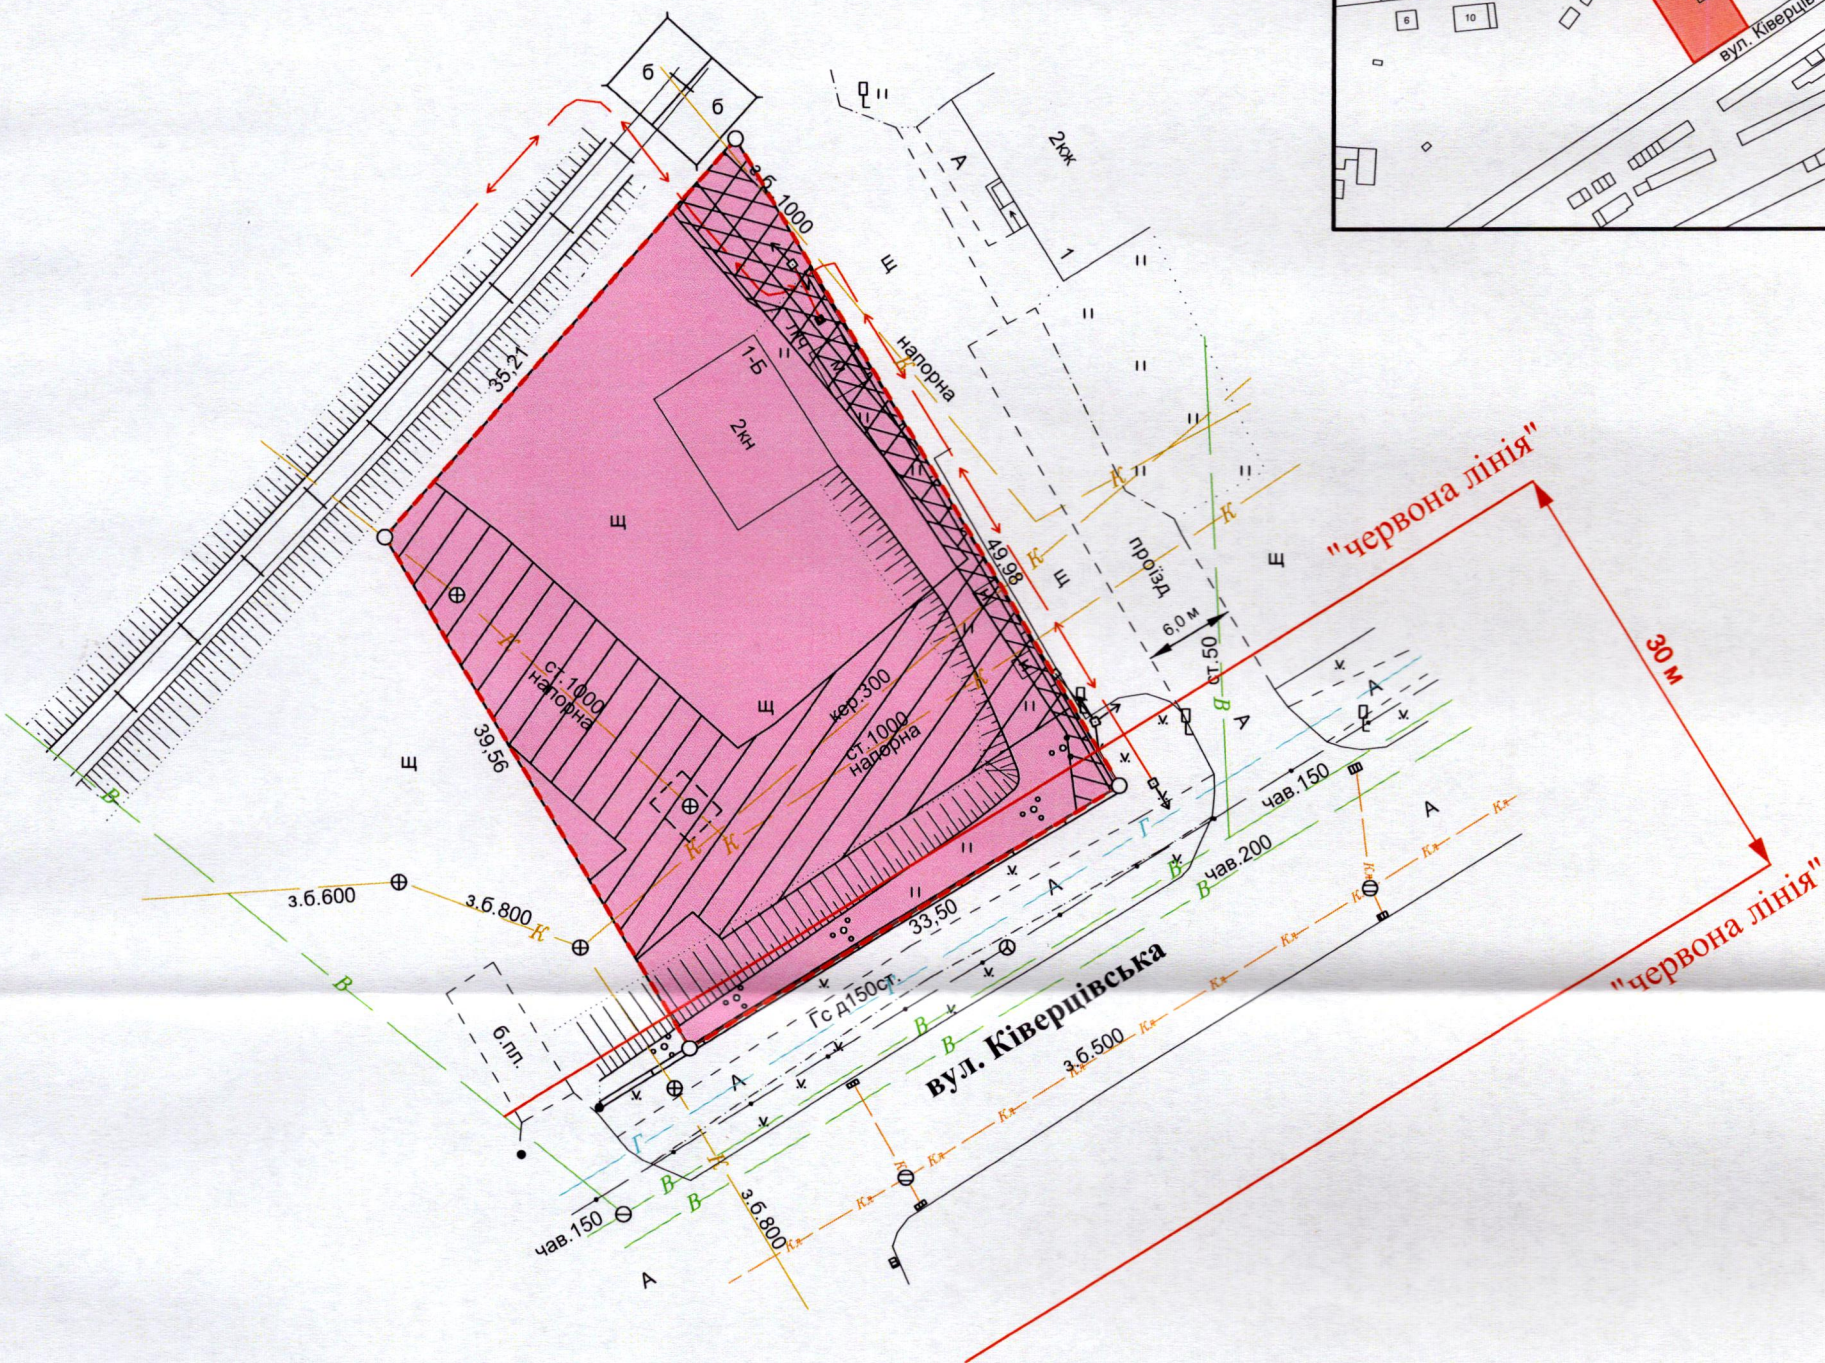


ПЛАН  
земельної ділянки

Додаток до рішення міської ради  
№ \_\_\_\_\_ від "\_\_\_\_" "\_\_\_\_" 20\_\_ р.

Кадастровий номер: 0710100000:22:049:0031  
Місце розташування: м. Луцьк, вул. Ківерцівська, 1-Б  
Землекористувач: ТОВАРИСТВО З ОБМЕЖЕНОЮ  
ВІДПОВІДАЛЬНІСТЮ «С.О. ГРУП»

Ситуаційна схема

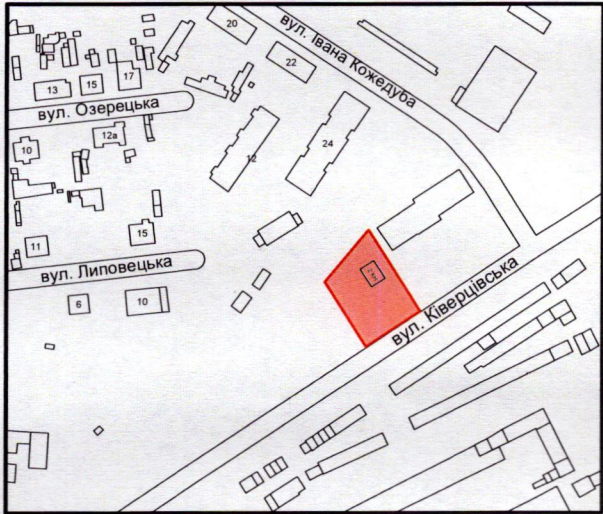

УМОВНІ ПОЗНАЧЕННЯ:

- 0,1500 га — земельна ділянка, що надається в оренду для обслуговування площадки під вилучення та зберігання сипучих грузів (11.02 - для розміщення та експлуатації основних, підсобних і допоміжних будівель та споруд підприємств переробної, машинобудівної та іншої промисловості, включаючи об'єкти оброблення відходів, зокрема із енергогенеруючим блоком)
- 0,1500 га — земельна ділянка, що була надана в оренду ТОВ «С.О. ГРУП» (право власності Луцької міської територіальної громади, в особі Луцької міської ради, зареєстровано в Державному реєстрі речових прав на нерухоме майно 22.02.2019, номер запису про право власності: 30463151)
- 0,0133 га — обмеження, встановлене щодо використання земельної ділянки [охоронна зона навколо (уздовж) об'єкта енергетичної системи (01.05) - повітряна лінія електропередачі, підземна кабельна лінія електропередачі]
- 0,0060 га — обмеження, встановлене щодо використання земельної ділянки [охоронна зона навколо інженерних комунікацій (01.08) - каналізація]
- 0,1500 га — обмеження, встановлене щодо використання земельної ділянки [санітарно-захисна зона навколо (уздовж) об'єкта (03.01)]
- 0,0090 га — обмеження, встановлене щодо використання земельної ділянки [території в червоних лініях (06.01.1)]

СЕКРЕТАР МІСЬКОЇ РАДИ \_\_\_\_\_ Андрій РАЗУМОВСЬКИЙ

|   |                  |                              |                     |
|---|------------------|------------------------------|---------------------|
| <div>ФОП КОРТОУС</div> <div>Сертифікований інженер-землевпорядник</div> <div>ВАСИЛЬ КОРОТКОУС</div> <div>013844</div> <div>013171575</div> | Кортоус В.М.     | Масштаб 1:500                |                     |
|   | Кортоус В.М.     | Площа земельної ділянки (га) | З них в оренду (га) |
|   | ФОП Кортоус В.М. |                              | 0,1500              |