

ПЛАН
земельної ділянки

Кадастровий номер: 0710100000:34:054:0055



Місце розташування: м. Луцьк, вул. Теремнівська, 40-Г

Землевласник:

Луцька міська територіальна громада, в особі Луцької міської ради

Додаток до рішення міської ради
№ _____ від " ____ " _____ 20 ____ р.

Ситуаційна схема

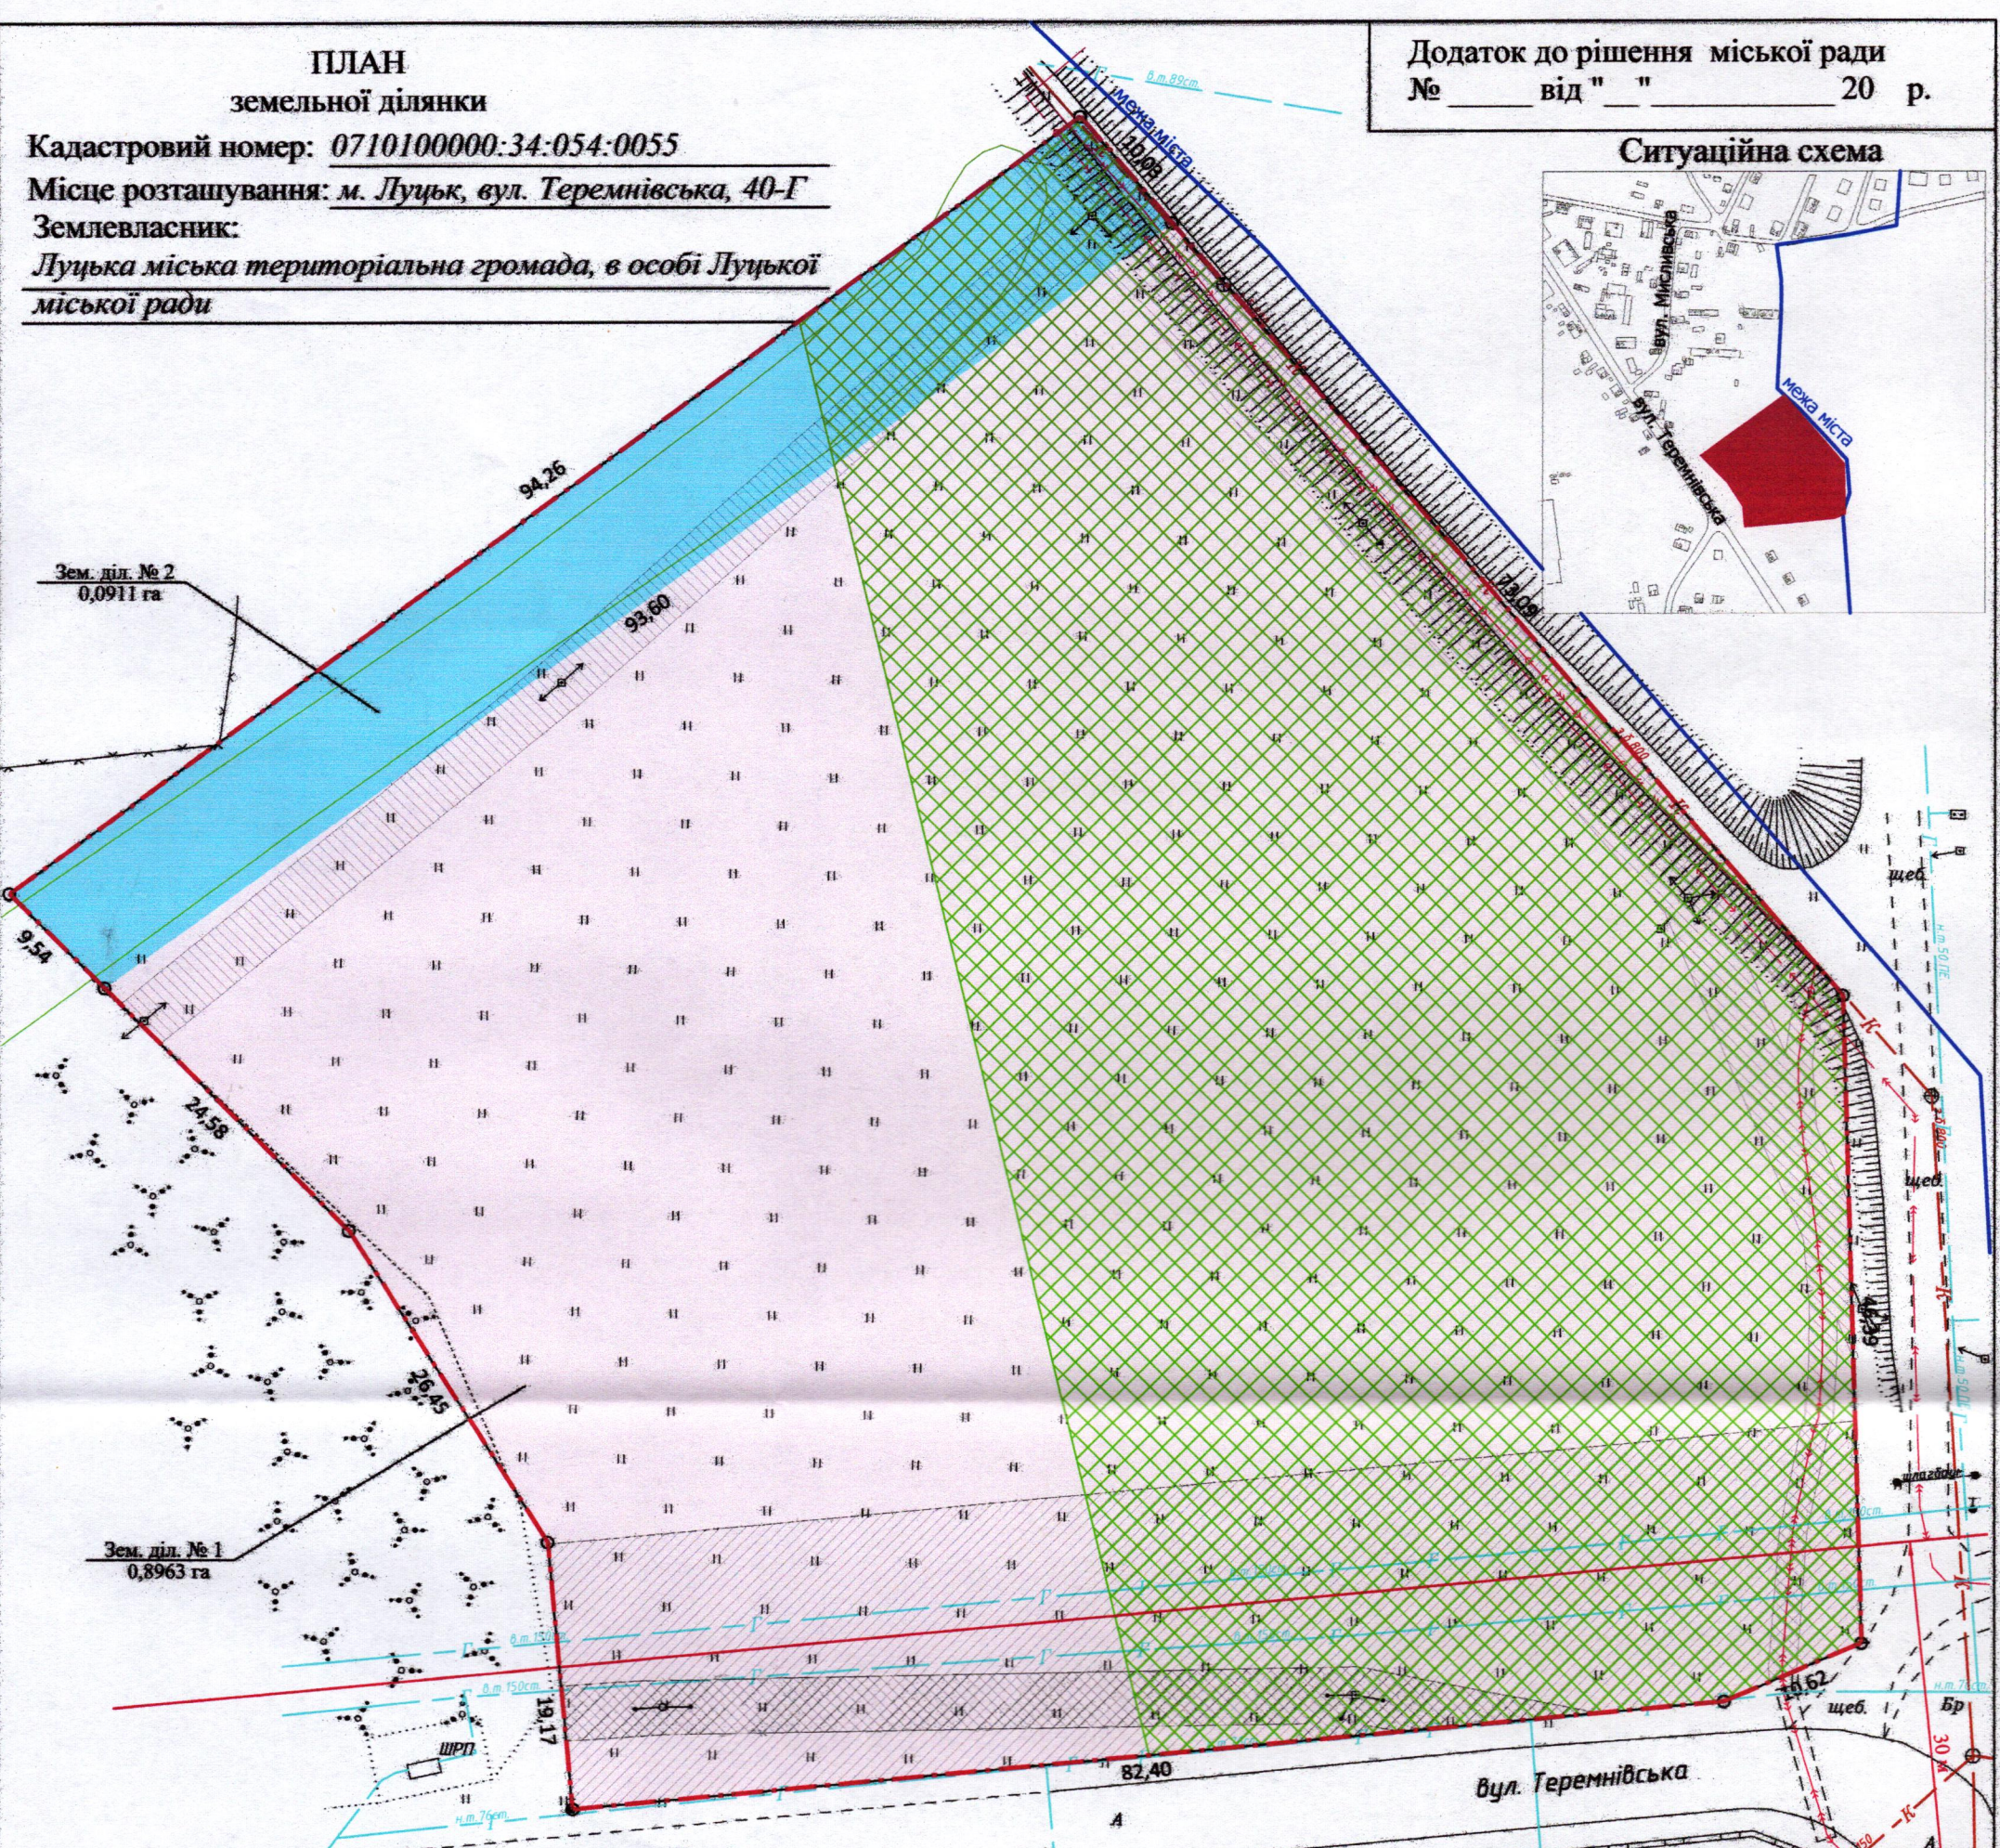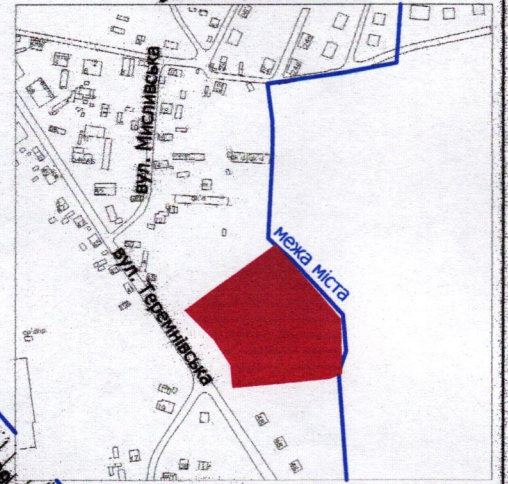

УМОВНІ ПОЗНАЧЕННЯ:

- 0,9874 га - земельна ділянка, що утворилася в результаті об'єднання для будівництва та обслуговування спортивного комплексу (03.15 - для будівництва та обслуговування інших будівель громадської забудови)
- 0,0270 га - обмеження, встановлене щодо використання земельної ділянки [охоронна зона навколо інфраструктури електронних комунікаційних мереж (01.04) - підземна кабельна лінія електронної комунікаційної мережі]
- 0,0969 га - обмеження, встановлене щодо використання земельної ділянки [охоронна зона навколо (уздовж) об'єкта енергетичної системи (01.05) - повітряна лінія електропередачі, підземна кабельна лінія електропередачі]
- 0,2007 га - обмеження, встановлене щодо використання земельної ділянки [охоронна зона навколо інженерних комунікацій (01.08) - каналізація, газопровід, ШРП]
- 0,5485 га - обмеження, встановлене щодо використання земельної ділянки [санітарно-захисна зона навколо (уздовж) об'єкта (03.01)]
- 0,0924 га - обмеження, встановлене щодо використання земельної ділянки [території в червоних лініях (06.01.1)]
- 0,8963 га - земельна ділянка № 1 Луцької міської територіальної громади, в особі Луцької міської ради, право власності на яку зареєстровано в Державному реєстрі речових прав на нерухоме майно 20.05.2021, номер відомостей про речове право: 42091073
- 0,0911 га - земельна ділянка № 2 Луцької міської територіальної громади, в особі Луцької міської ради, право власності на яку зареєстровано в Державному реєстрі речових прав на нерухоме майно 02.03.2026, номер відомостей про речове право: 63730150

СЕКРЕТАР МІСЬКОЇ РАДИ

Андрій РАЗУМОВСЬКИЙ

ФОП Відповідальний за якість робіт		О.С. Ляшук О.С. Ляшук		Масштаб 1: 500		
Сторінка 1 з 1 Фізична особа-підприємець Ляшук Олександр Степанович				Площа земельних ділянок (га)		Загальна площа земельної ділянки (га)
				1	0,8963	
				2	0,0911	0,9874