

Додаток до рішення міської ради
№ _____ від " ____ " _____ 202__ р.

Ситуаційний план


Землекористувачі: громадянка Курліщук Ірина Богданівна,

громадянин Курлішук Микола Степанович,

громадянка Здрілюк Вікторія Богданівна,

громадянка Здрілюк Валентина Степанівна,

громадянин Марчук Сергій Георгійович

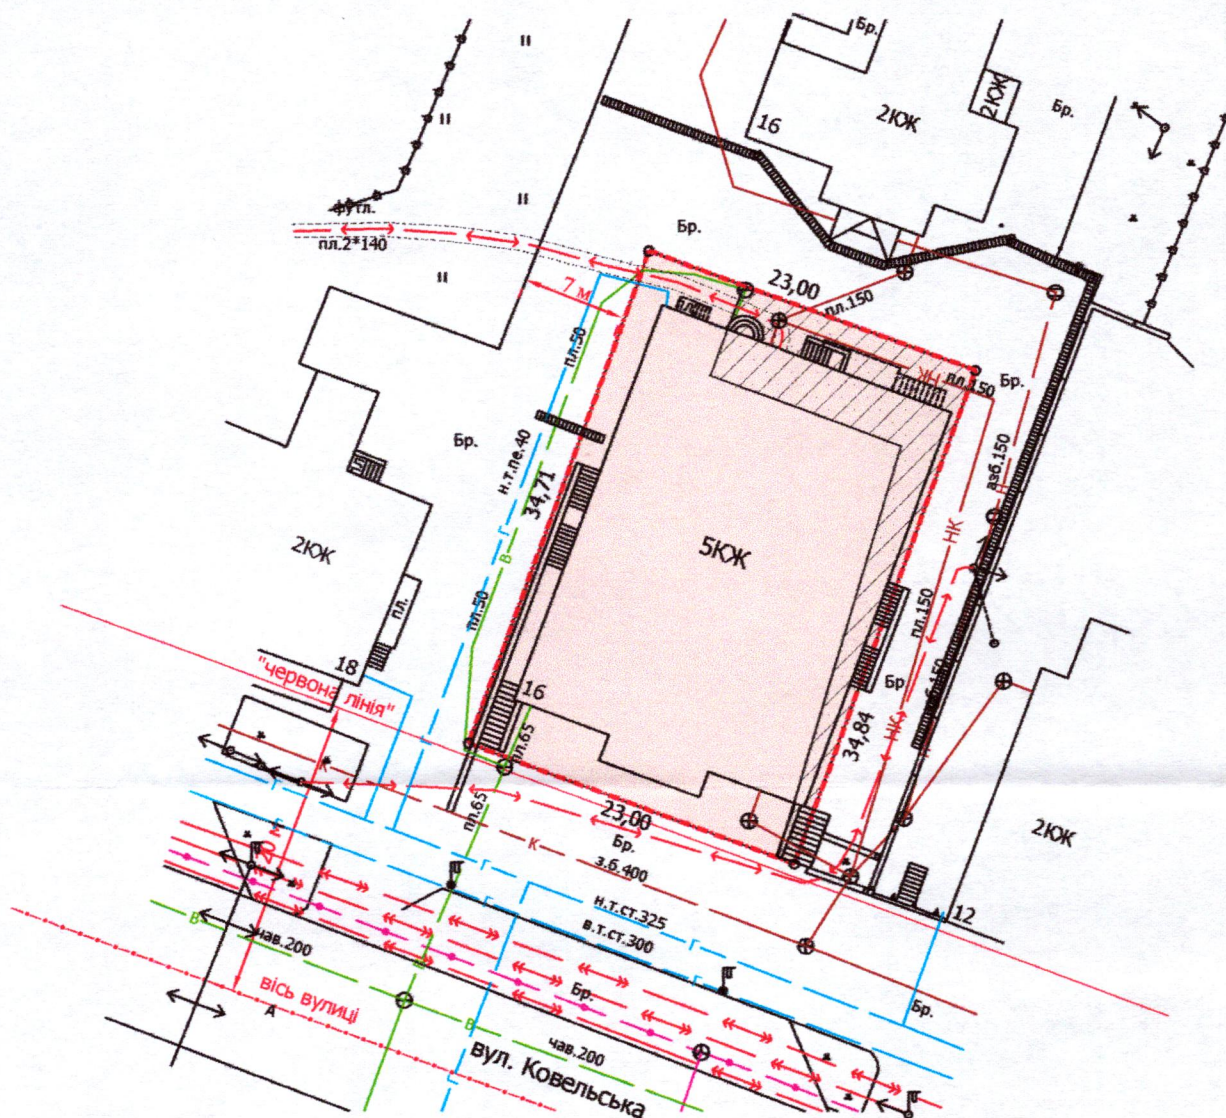

0,0800 га	— земельна ділянка, цільове призначення якої змінюється з виду цільового призначення земельної ділянки: «03.03 - для будівництва та обслуговування будівель закладів охорони здоров'я та соціальної допомоги» на вид цільового призначення: «03.10 - для будівництва та обслуговування адміністративних будинків, офісних будівель компаній, які займаються підприємницькою діяльністю, пов'язаною з отриманням прибутку»
0,0800 га	— земельна ділянка Луцької міської територіальної громади, в особі Луцької міської ради, право власності на яку зареєстровано в Державному реєстрі речових прав на нерухоме майно 11.04.2024, номер відомостей про речове право: 54577006
0,0800 га	— обмеження, встановлене щодо використання земельної ділянки [зона регулювання забудови (01.02.2)]
0,0800 га	— обмеження, встановлене щодо використання земельної ділянки [зона охорони археологічного культурного шару (01.02.4)]
0,0162 га	— обмеження, встановлене щодо використання земельної ділянки [охоронна зона навколо інженерних комунікацій (01.08) - каналізація]
0,0800 га	— обмеження, встановлене щодо використання земельної ділянки [історичний ареал населеного місця (06.06.2)]

Андрій РАЗУМОВСЬКИЙ

	Директор	Завадський В.М.	Масштаб 1: 500	
Перевірів	Завадський В.М.	Завадський В.М.		
Висновок	Сілюк О.П.	Сілюк О.П.	Площа земельної ділянки (га)	3 нх (зміна цільового призначення)
32964244 ПДП «Луцькземресурс»	Завадський ВАСИЛЬ МИХАЙЛОВИЧ	Завадський ВАСИЛЬ МИХАЙЛОВИЧ	0,0800	0,0800