

ПЛАН земельної ділянки

Додаток до рішення міської ради
№ _____ від "___" _____ 202__ р.



Ситуаційна схема

Кадастровий номер: 0710100000:22:074:0131

Місце розташування: м. Луцьк, вул. В'ячеслава Чорновола

Землекористувач:

Державне комунальне підприємство «Луцьктепло»

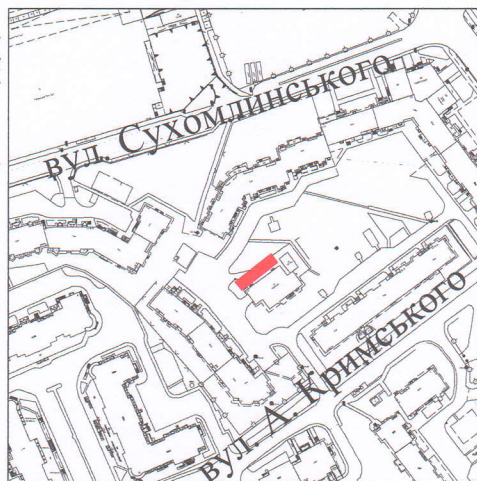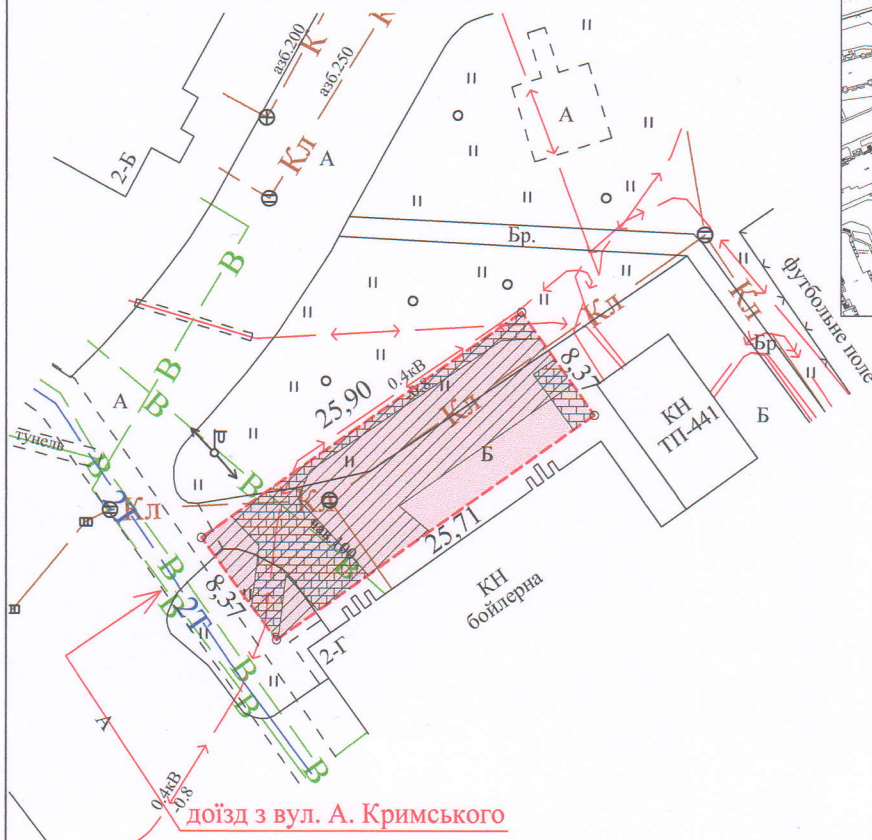

УМОВНІ ПОЗНАЧЕННЯ

- 0,0216 га — земельна ділянка, що надається в постійне користування державному комунальному підприємству «Луцьктепло» для розміщення та експлуатації основних, підсобних і допоміжних будівель та споруд технічної інфраструктури (виробництва та розподілення газу, постачання пари та гарячої води, збирання, очищення та розподілення води) - 11.04
- 0,0216 га — обмеження, встановлене щодо використання земельної ділянки [зона охорони археологічного культурного шару (01.02.4)]
- 0,0065 га — обмеження, встановлені щодо використання земельної ділянки [охоронна зона навколо уздовж об'єкта енергетичної системи (01.05) - підземна кабельна лінія електропередачі, повітряна лінія електропередачі, ТП]
- 0,0182 га — обмеження, встановлені щодо використання земельної ділянки [охоронна зона навколо інженерних комунікацій (01.08) - водопровід, каналізація]

СЕКРЕТАР МІСЬКОЇ РАДИ _____ Андрій РАЗУМОВСЬКИЙ

Фізична особа-підприємець	А.М. Труш	Масштаб 1: 500	
Відповідальний за якість робіт	А.М. Труш		
Виконав	А.М. Труш	Площа земельної ділянки (га)	З них
Анатолій Миколайович Труш	ІНЖЕНЕР-ЗЕМЛЕПОРЯДНИК		в постійне користування
Труш Анатолій Миколайович	№ 014911	0,0216	0,0216