


ПЛАН
земельної ділянки

Кадастровий номер: 0722881000:03:001:0903
Місце розташування: Волинська область,
Луцький район, с. Боголюби
Землевласник:
громадянка Нікітюк Наталія Анатоліївна

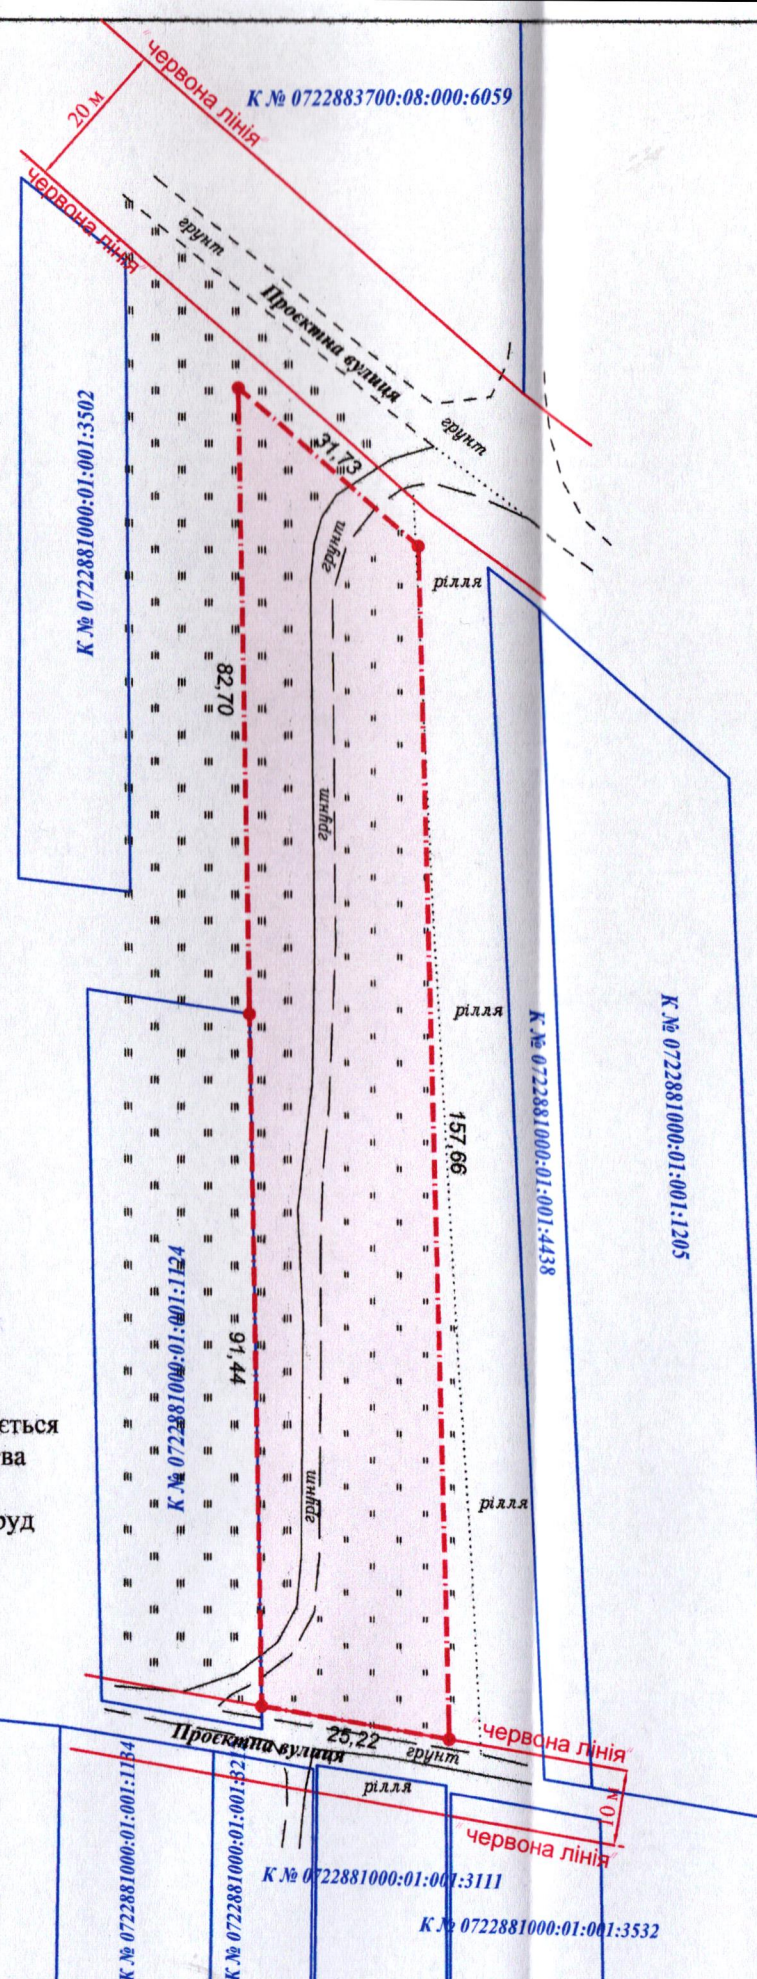

УМОВНІ ПОЗНАЧЕННЯ

0,4000га — земельна ділянка, цільове призначення якої змінюється з "для ведення особистого селянського господарства (01.03)" на "для будівництва і обслуговування житлового будинку, господарських будівель і споруд (присадибна ділянка) (02.01)"

СЕКРЕТАР МІСЬКОЇ РАДИ

Андрій РАЗУМОВСЬКИЙ




Масштаб 1:1000

Площа ділянки (га)	З них у власності (зі зміною цільового призначення)
	0,4000

Додаток до рішення міської ради
№ _____ від "___" _____ 20__ р.

Ситуаційна схема

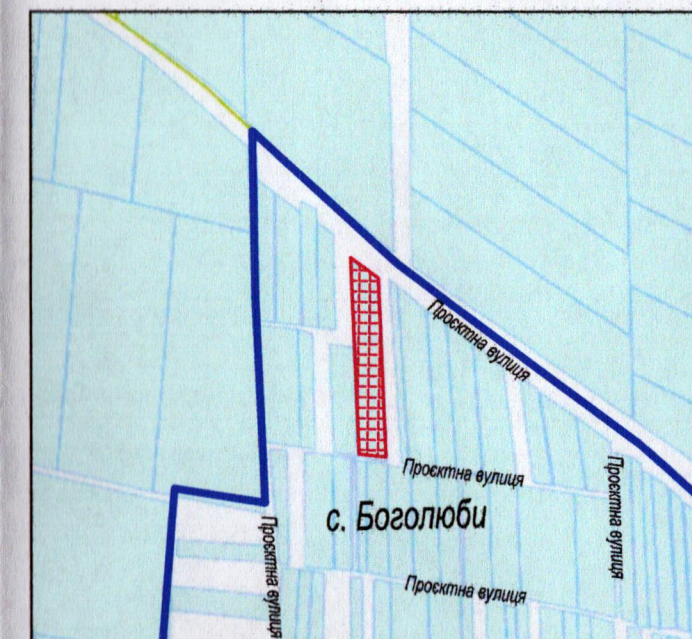

— межа населеного пункту с. Боголюби