


ПЛАН


земельної ділянки

Землевласник: громадянин Тимошук Руслан Анатолійович

Ситуаційна схема

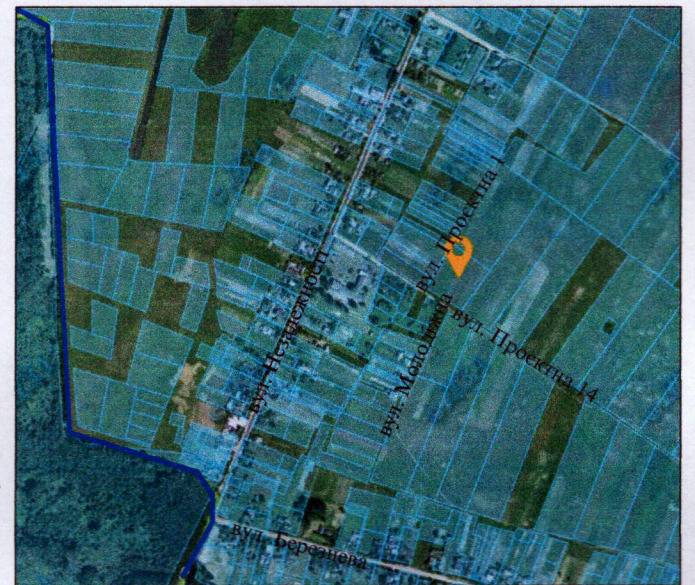

— межа с. Клепачів

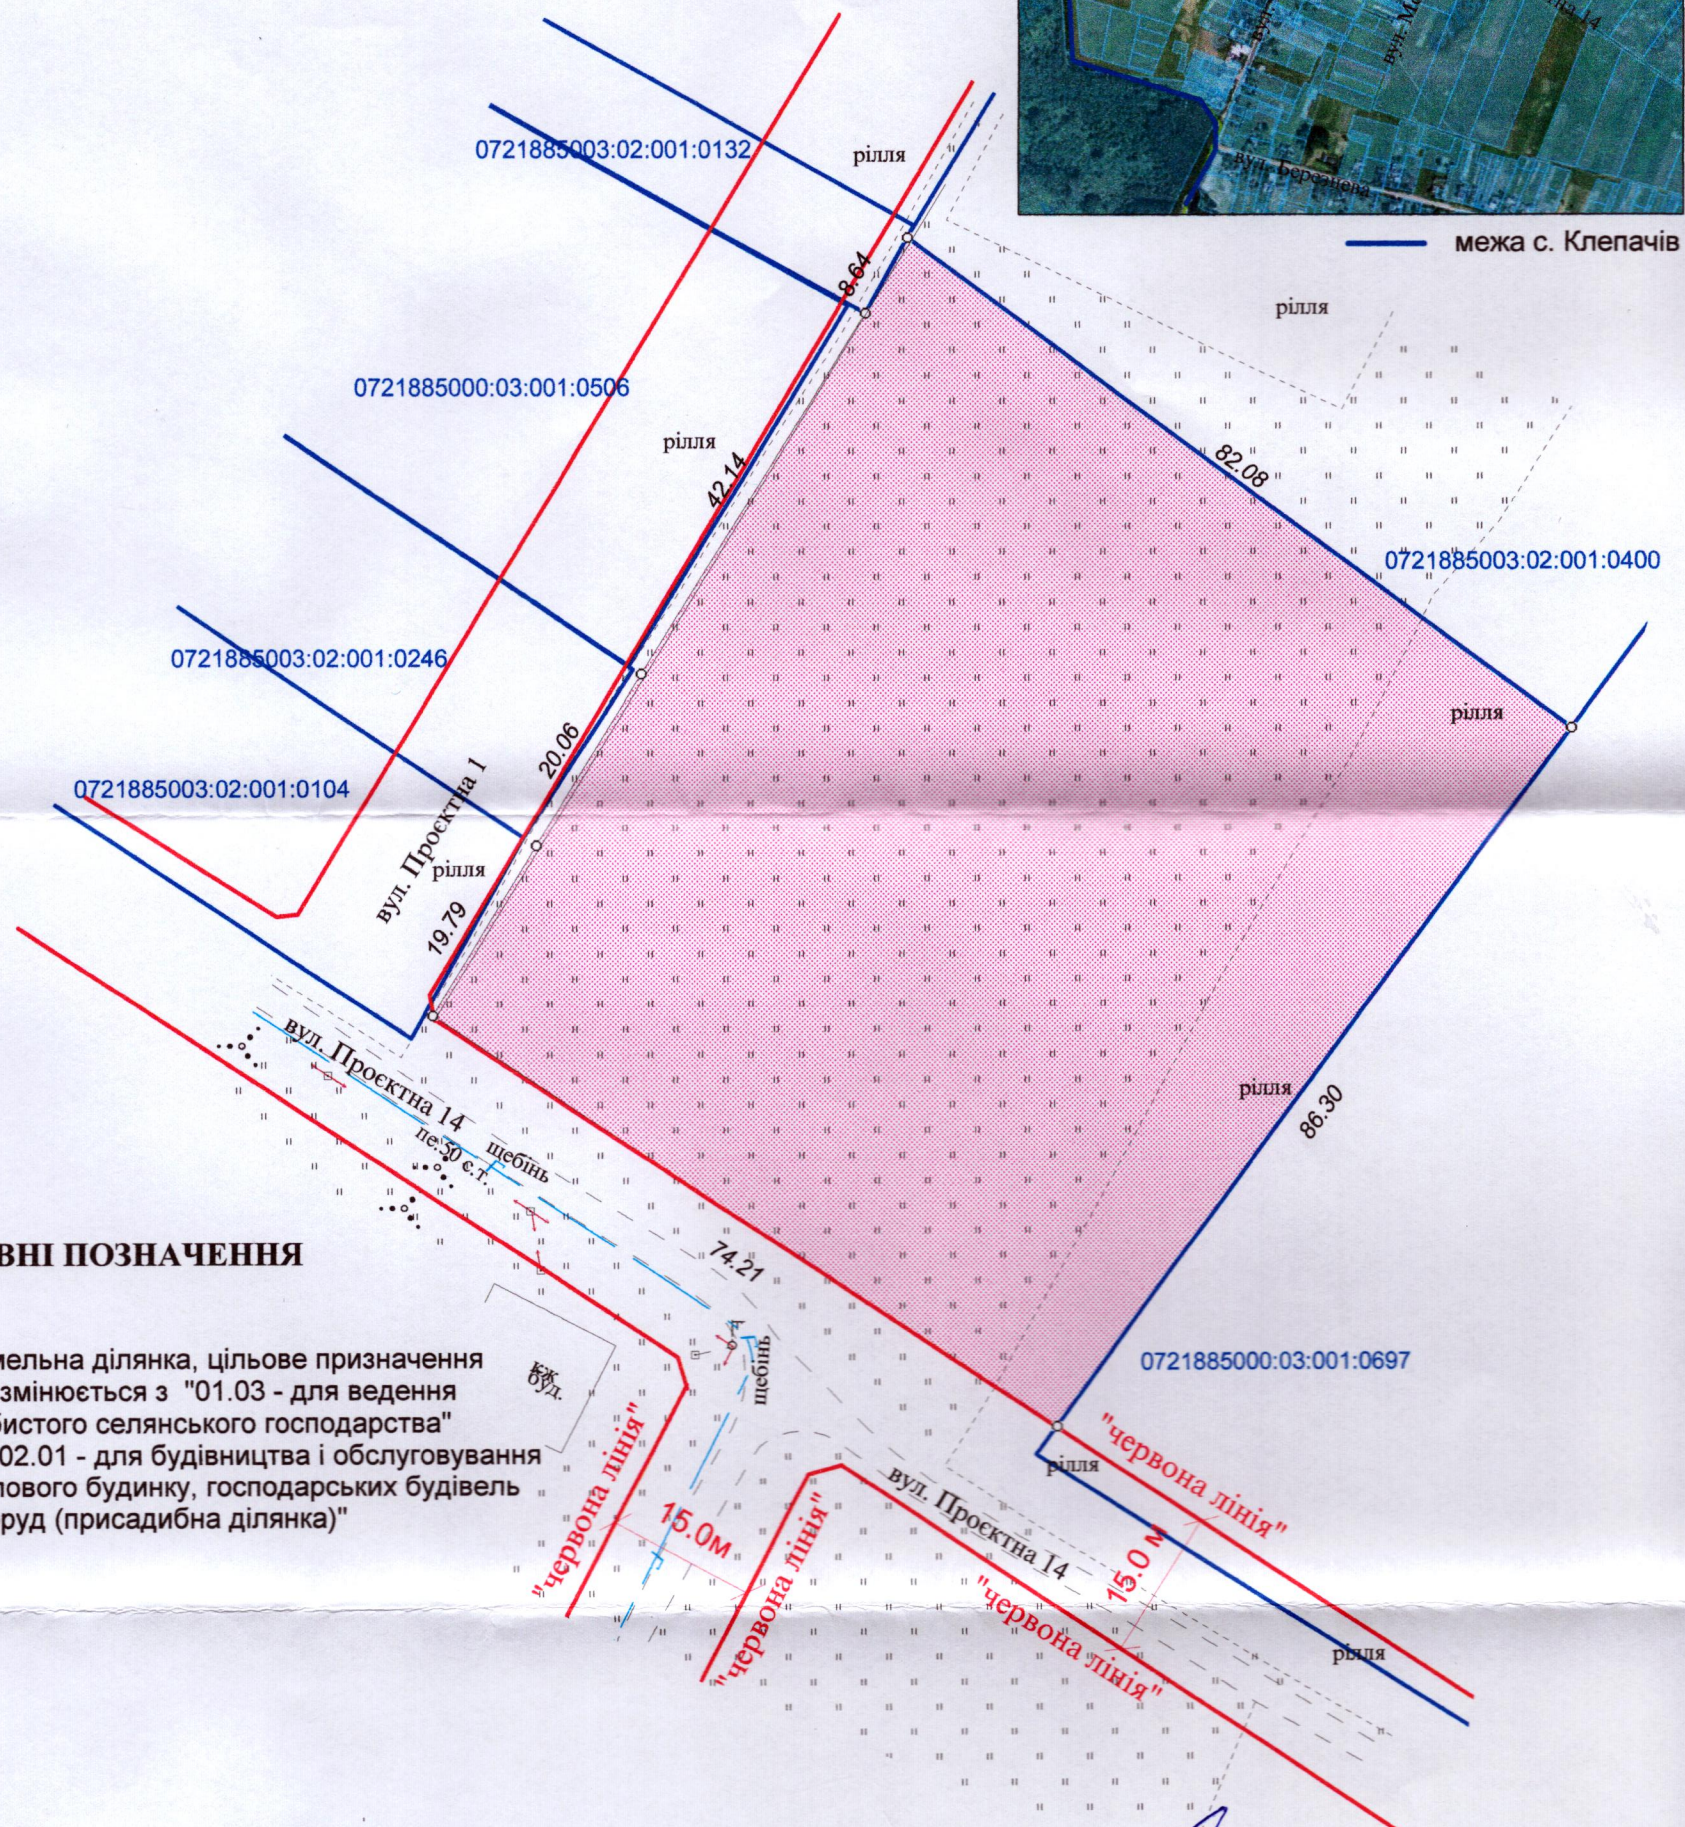

0,6893 га - земельна ділянка, цільове призначення якої змінюється з "01.03 - для ведення особистого селянського господарства" на "02.01 - для будівництва і обслуговування житлового будинку, господарських будівель і споруд (присадибна ділянка)"

СЕКРЕТАР МІСЬКОЇ РАДИ _____ Андрій РАЗУМОВСЬКИЙ

ФОП **Ю.М. Романюк**
Відповідальний
за якість робіт **Ю.М. Романюк**
ФІЗИЧНА ОСОБА-ПІДПРИЄМЕЦЬ
Романюк Юрій Миколайович

Масштаб 1 : 750

Площа земельної ділянки (га)	З них у власність (зміна цільового призначення)
0.6893	0.6893