


ПЛАН
земельної ділянки

Додаток до рішення міської ради
№ _____ від "___" _____ 202__ р.

Місце розташування: м. Луцьк, вул. Острозька, 10

Землекористувач: громадянка Ревуцька Олена Іллівна

Ситуаційна схема

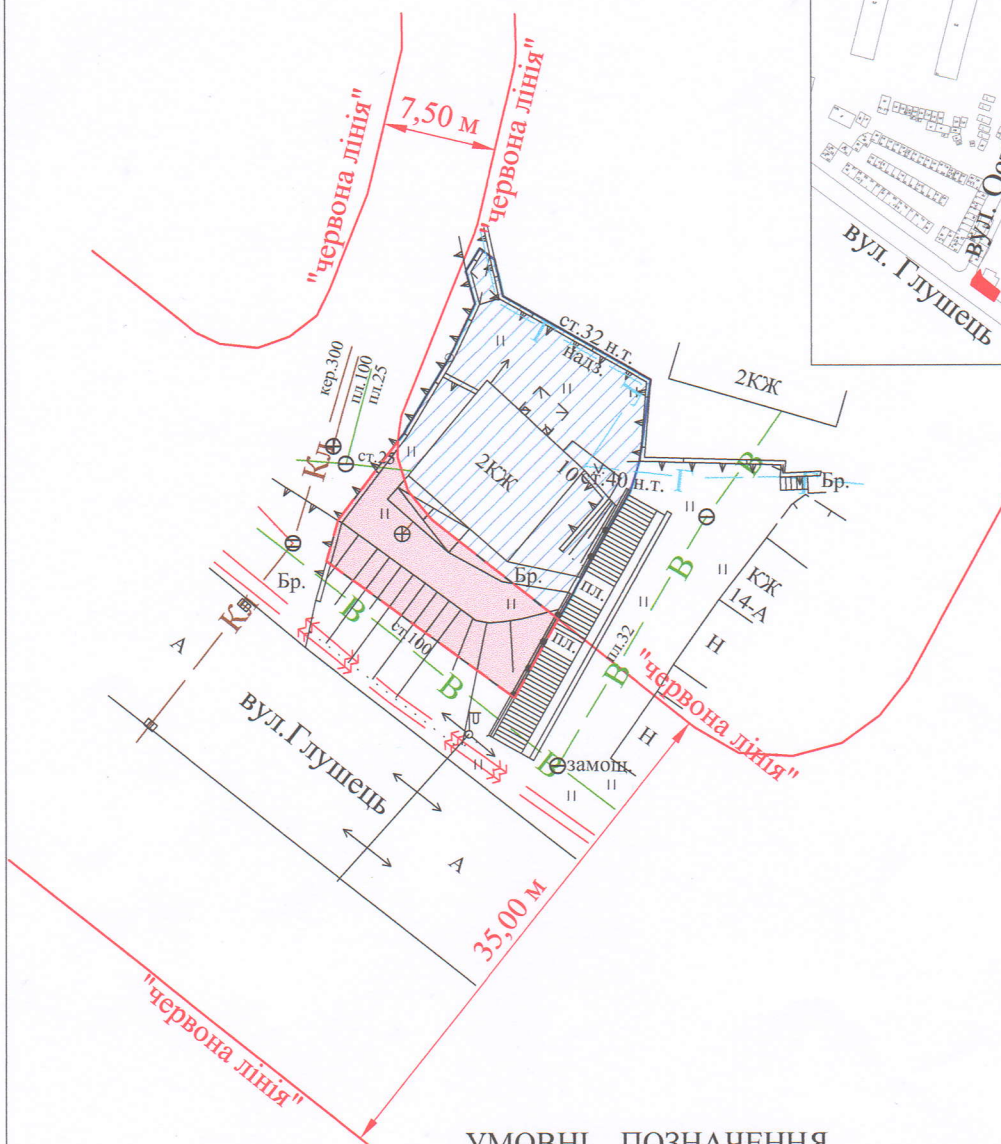

УМОВНІ ПОЗНАЧЕННЯ

0,01 га — земельна ділянка, що планується до відведення в оренду в межах "червоних ліній" для обслуговування жилого будинку, господарських будівель і споруд [02.01 - для будівництва і обслуговування житлового будинку, господарських будівель і споруд (присадибна ділянка)]

0,0226 га — земельна ділянка гр. Ревуцької О.І., право власності на яку зареєстровано в Державному реєстрі речових прав на нерухоме майно від 15.05.2026, номер відомостей про речове право: 64813562, для будівництва і обслуговування житлового будинку, господарських будівель і споруд (присадибна ділянка)]

СЕКРЕТАР МІСЬКОЇ РАДИ _____ Андрій РАЗУМОВСЬКИЙ

Підприємство	А.М. Труш	Масштаб 1: 500	
Відповідальний за якість робіт	А.М. Труш	Орієнтовна площа земельної ділянки (га)	3 них
Виконав	А.М. Труш		в оренду (га)
Фізична особа-підприємець	Труш Анатолій Миколайович	0,01	---