


ПЛАН
земельної ділянки

Додаток до рішення міської ради
№ _____ від "___" _____ 202__ р.

Місце розташування: м. Луцьк, вул. Довженка, 36

Землекористувач: громадянка Ващук Людмила Анатоліївна

Ситуаційний план

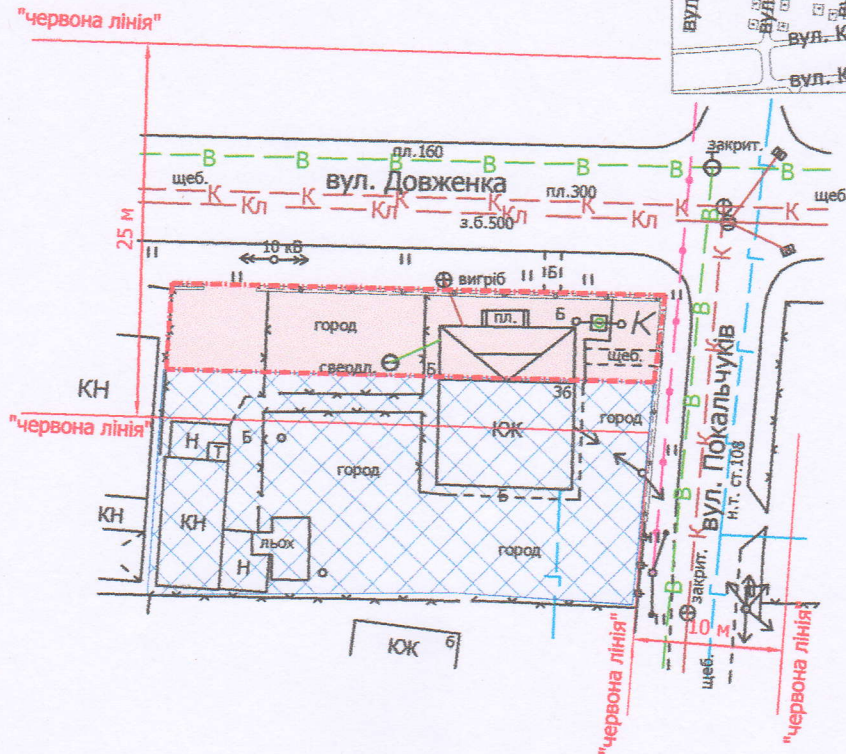

УМОВНІ ПОЗНАЧЕННЯ

0,02 га

— земельна ділянка, що планується до відведення в оренду в межах "червоних ліній" для обслуговування жилого будинку, господарських будівель і споруд [02.01 - для будівництва і обслуговування житлового будинку, господарських будівель і споруд (присадибна ділянка)]

0,0480 га

— земельна ділянка гр. Ващук Л.А., право власності на яку зареєстровано в Державному реєстрі речових прав на нерухоме майно 01.11.2017, номер запису про право власності: 23201187 для будівництва та обслуговування жилого будинку, господарських будівель і споруд

СЕКРЕТАР МІСЬКОЇ РАДИ

Андрій РАЗУМОВСЬКИЙ

Директор	Завадський В.М.
Перевірив	Завадський В.М.
Виконав	Сілюк О.П.

Масштаб 1: 500

ГП «Луцькземресурс»

Орієнтовна
площа
земельної
ділянки (га)

3 них

в оренду (га)

0,02

-