

ПЛАН
земельної ділянки



Додаток до рішення міської ради
№ _____ від " _ " _____ 20__ р.

Місце розташування: м. Луцьк, вул. Черчицька, 76

Землекористувач:

громадянка Наконечна Світлана Філімонівна

Ситуаційна схема

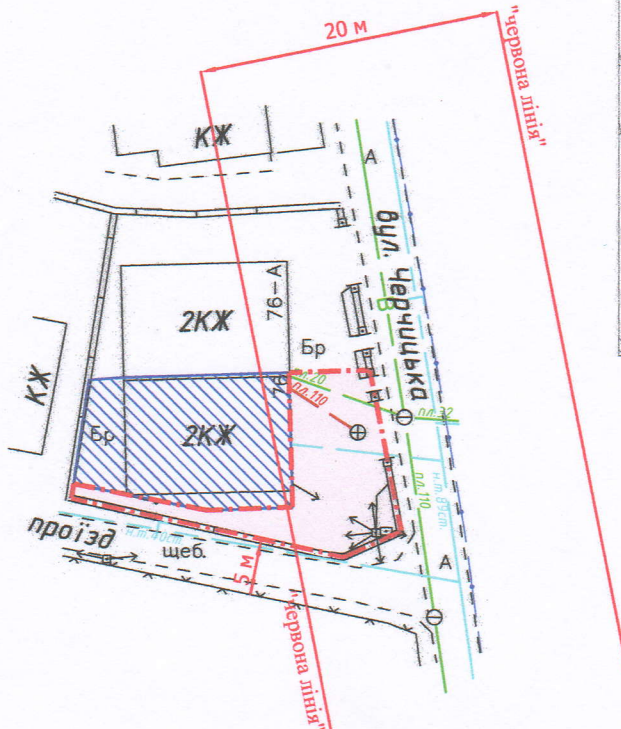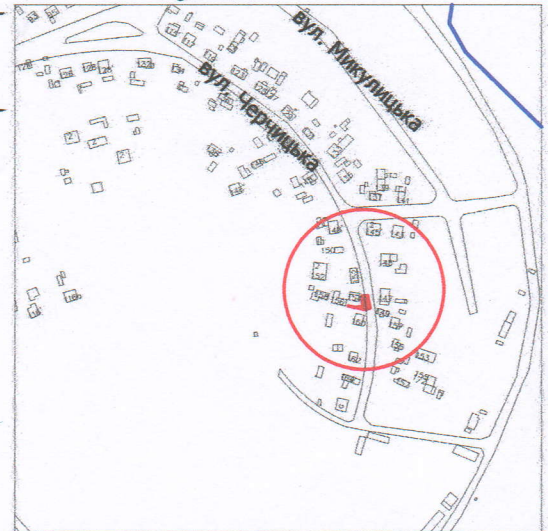

УМОВНІ ПОЗНАЧЕННЯ

- 0,01 га** — земельна ділянка, що планується до відведення в оренду для будівництва та обслуговування жилого будинку, господарських будівель і споруд [02.01 - для будівництва і обслуговування житлового будинку, господарських будівель і споруд (присадибна ділянка)]
- 0,0116 га** — земельна ділянка гр. Наконечної С.Ф., право власності на яку зареєстровано в Державному реєстрі речових прав на нерухоме майно від 11.01.2020, номер запису про право власності: 35029660, для будівництва і обслуговування житлового будинку, господарських будівель і споруд (присадибна ділянка)

СЕКРЕТАР МІСЬКОЇ РАДИ

Андрій РАЗУМОВСЬКИЙ

ФОН Відповідальний за якість робіт Олександр Степанович Фізична особа-підприємець Ляшук Олександр Степанович	Ляшук О.С. Ляшук О.С. Свідоцтво про реєстрацію підприємства інженер-землепорядник Ляшук Олександр Степанович	Масштаб 1: 500	
		Орієнтовна площа земельної ділянки (га)	З них в оренду (га)
		0,01	-