



ПЛАН  
земельної ділянки

Додаток до рішення міської ради  
№ \_\_\_\_\_ від "\_\_\_" \_\_\_\_\_ 20\_\_ р.

Місце розташування: м. Луцьк, вул. Черчицька, 76-А

Землекористувач:  
громадянка Наконечна Світлана Філімонівна

Ситуаційна схема

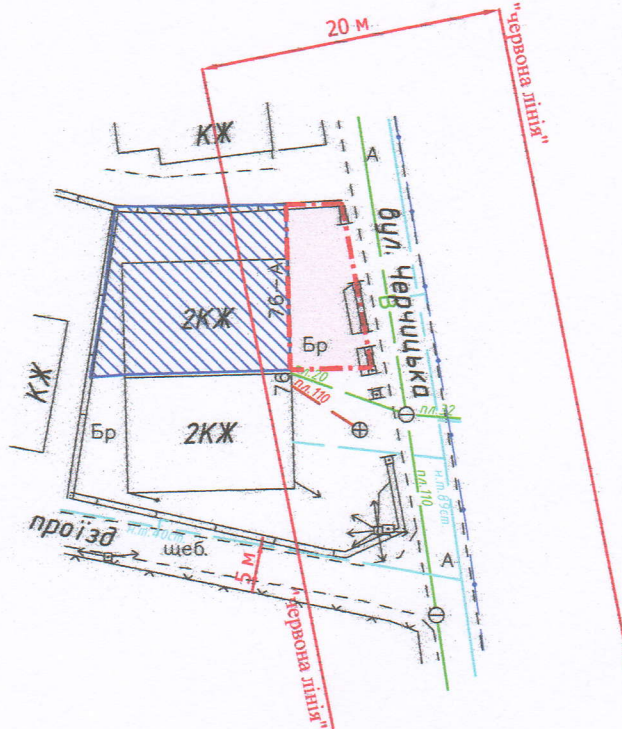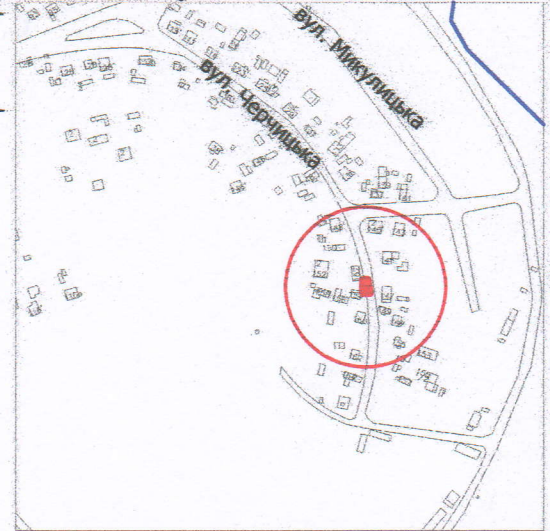

УМОВНІ ПОЗНАЧЕННЯ

- 0,005 га** — земельна ділянка, що планується до відведення в оренду в межах "червоних ліній" для обслуговування жилого будинку, господарських будівель і споруд [02.01 - для будівництва і обслуговування житлового будинку, господарських будівель і споруд (присадибна ділянка)]
- 0,0135 га** — земельна ділянка гр. Наконечної С.Ф., право власності на яку зареєстровано в Державному реєстрі речових прав на нерухоме майно від 11.01.2020, номер запису про право власності: 35030373, для будівництва і обслуговування житлового будинку, господарських будівель і споруд (присадибна ділянка)

СЕКРЕТАР МІСЬКОЇ РАДИ

Андрій РАЗУМОВСЬКИЙ

|   |  |                            |  |
|---|--|----------------------------|--|
| <p>Фоні-підприємство</p> <p>Відповідальний за якість робіт</p> <p>Олександр</p> <p>Фізична особа-підприємець</p> <p>Ляшук Олександр Степанович</p> |  | <p>Масштаб 1: 500</p>      |  |
| <p>Орієнтовна площа земельної ділянки (га)</p>   |  | <p>З них в оренду (га)</p> |  |
| <p>0,005</p>   |  | <p>-</p>                   |  |