


№ _____ від " _____ " _____ 20__ р.

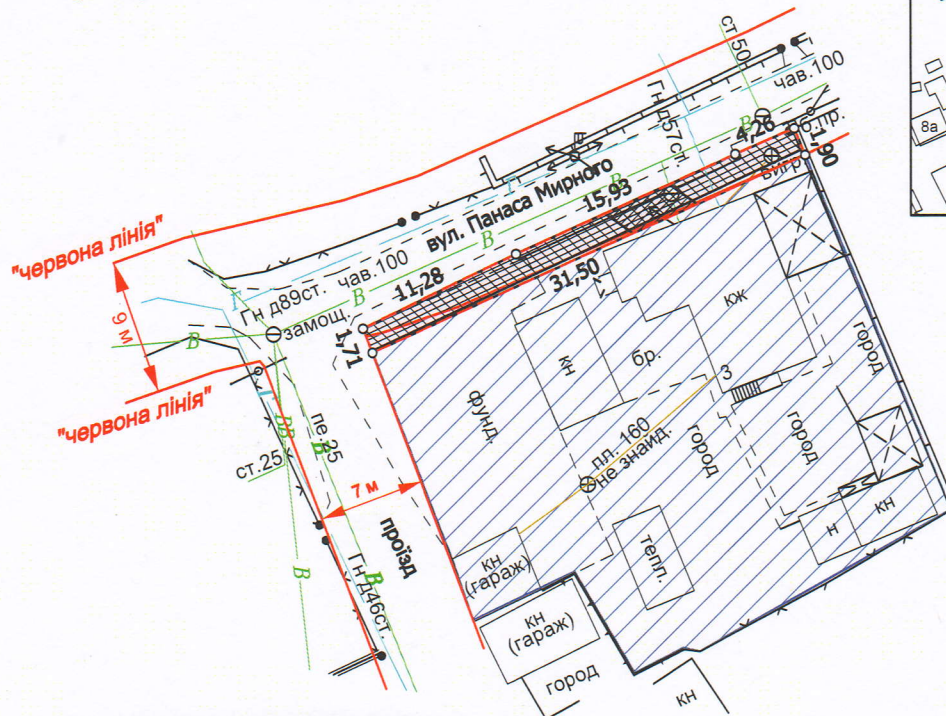

ФОП	Кортоус В.М.	Масштаб 1:500	
Сертифікований інженер-землепорядник	Кортоус В.М.	Площа земельної ділянки (га)	3 нх в оренду (га)
ФОП Кортоус В.М.		0,0060	0,0060