

Додаток до рішення міської ради
№ _____ від " ____ " _____ 20 ____ р.



Кадастровый №: 0710100000:34:046:0035

Місце розташування: м. Луцьк, вул. Козацька, 9/2

Землекористувач:

громадянин Жегестовський Дмитро Ігорович

Ситуаційна схема

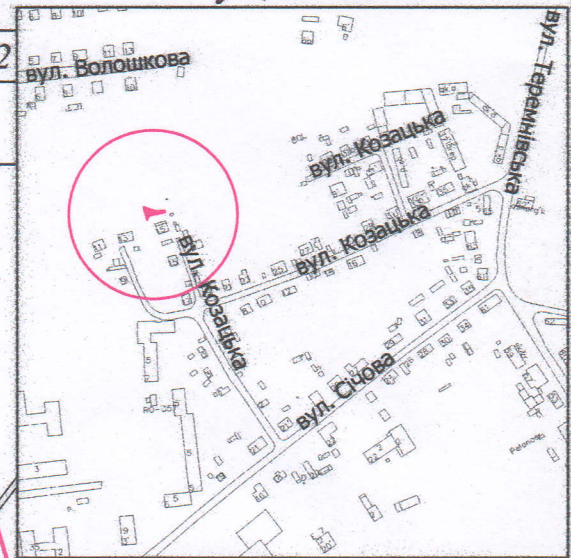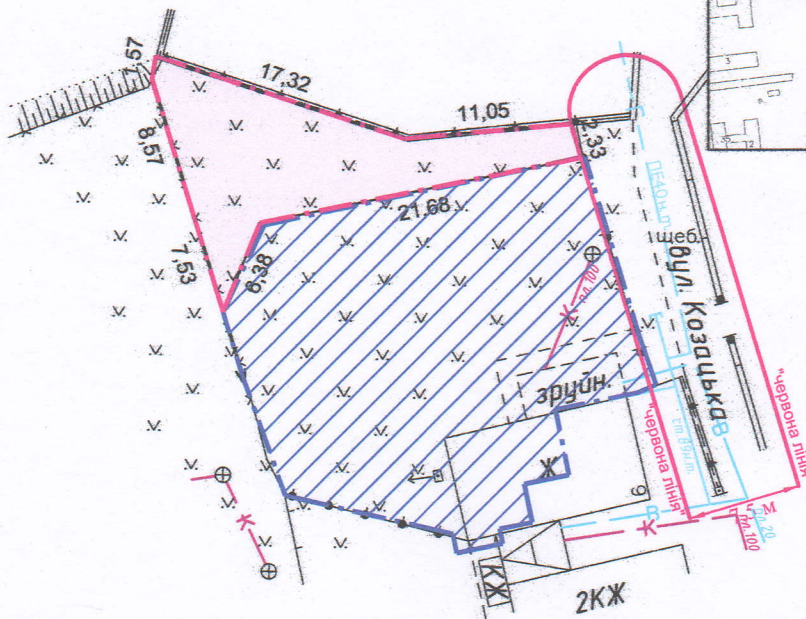

УМОВНІ ПОЗНАЧЕННЯ:

- | | |
|-----------|---|
| 0,0163 га | - земельна ділянка, що надається в оренду для будівництва та обслуговування жилого будинку, господарських будівель і споруд [02.01 - для будівництва і обслуговування житлового будинку, господарських будівель і споруд (присадибна ділянка)] |
| 0,0163 га | - земельна ділянка, що була надана в оренду гр. Долговій Л.Г. згідно з договором оренди землі від 25.05.2009 за № 040907700301 |
| 0,0500 га | - земельна ділянка гр. Жегестовського Д.І., право власності на яку зареєстровано в Державному реєстрі речових прав на нерухоме майно від 06.12.2019, номер запису про право власності: 34507021, для будівництва і обслуговування житлового будинку, господарських будівель і споруд (присадибна ділянка) |
| 0,0163 га | - обмеження, встановлене щодо використання земельної ділянки [зона охорони археологічного культурного шару (01.02.4)] |

СЕКРЕТАР МІСЬКОЇ РАДИ

Андрій РАЗУМОВСЬКИЙ

ФОП	Ляшук О.С.	Масштаб 1: 500	
Відповідальний за якість робіт	Ляшук О.С.		
Олександр Степанович	Інженер-землеупорядник	Площа земельної ділянки (га)	3 нх
Фізична особа-підприємець Ляшук Олександр Степанович	Ляшук Олександр Степанович		в оренду (га)
		0,0163	0,0163