


ПЛАН
земельної ділянки


Додаток до рішення міської ради
№ _____ від "____" _____ 20__ р.

Місце розташування: Волинська область, Луцький район, за межами населених пунктів
Луцької міської територіальної громади (с. Княгининок)

Ситуаційна схема

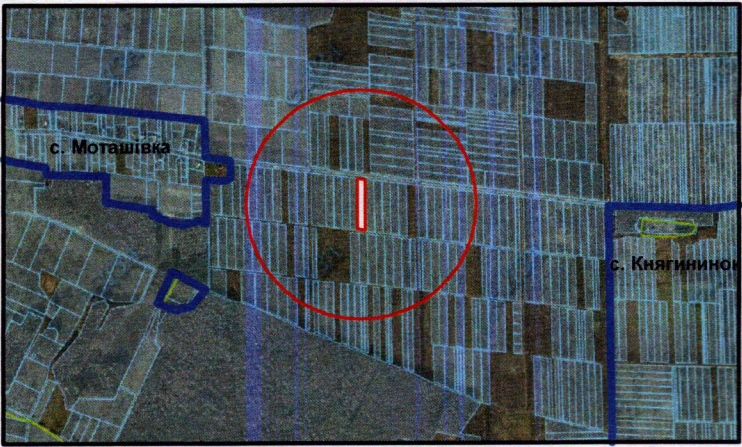

— межі сіл Моташівка та Княгининок

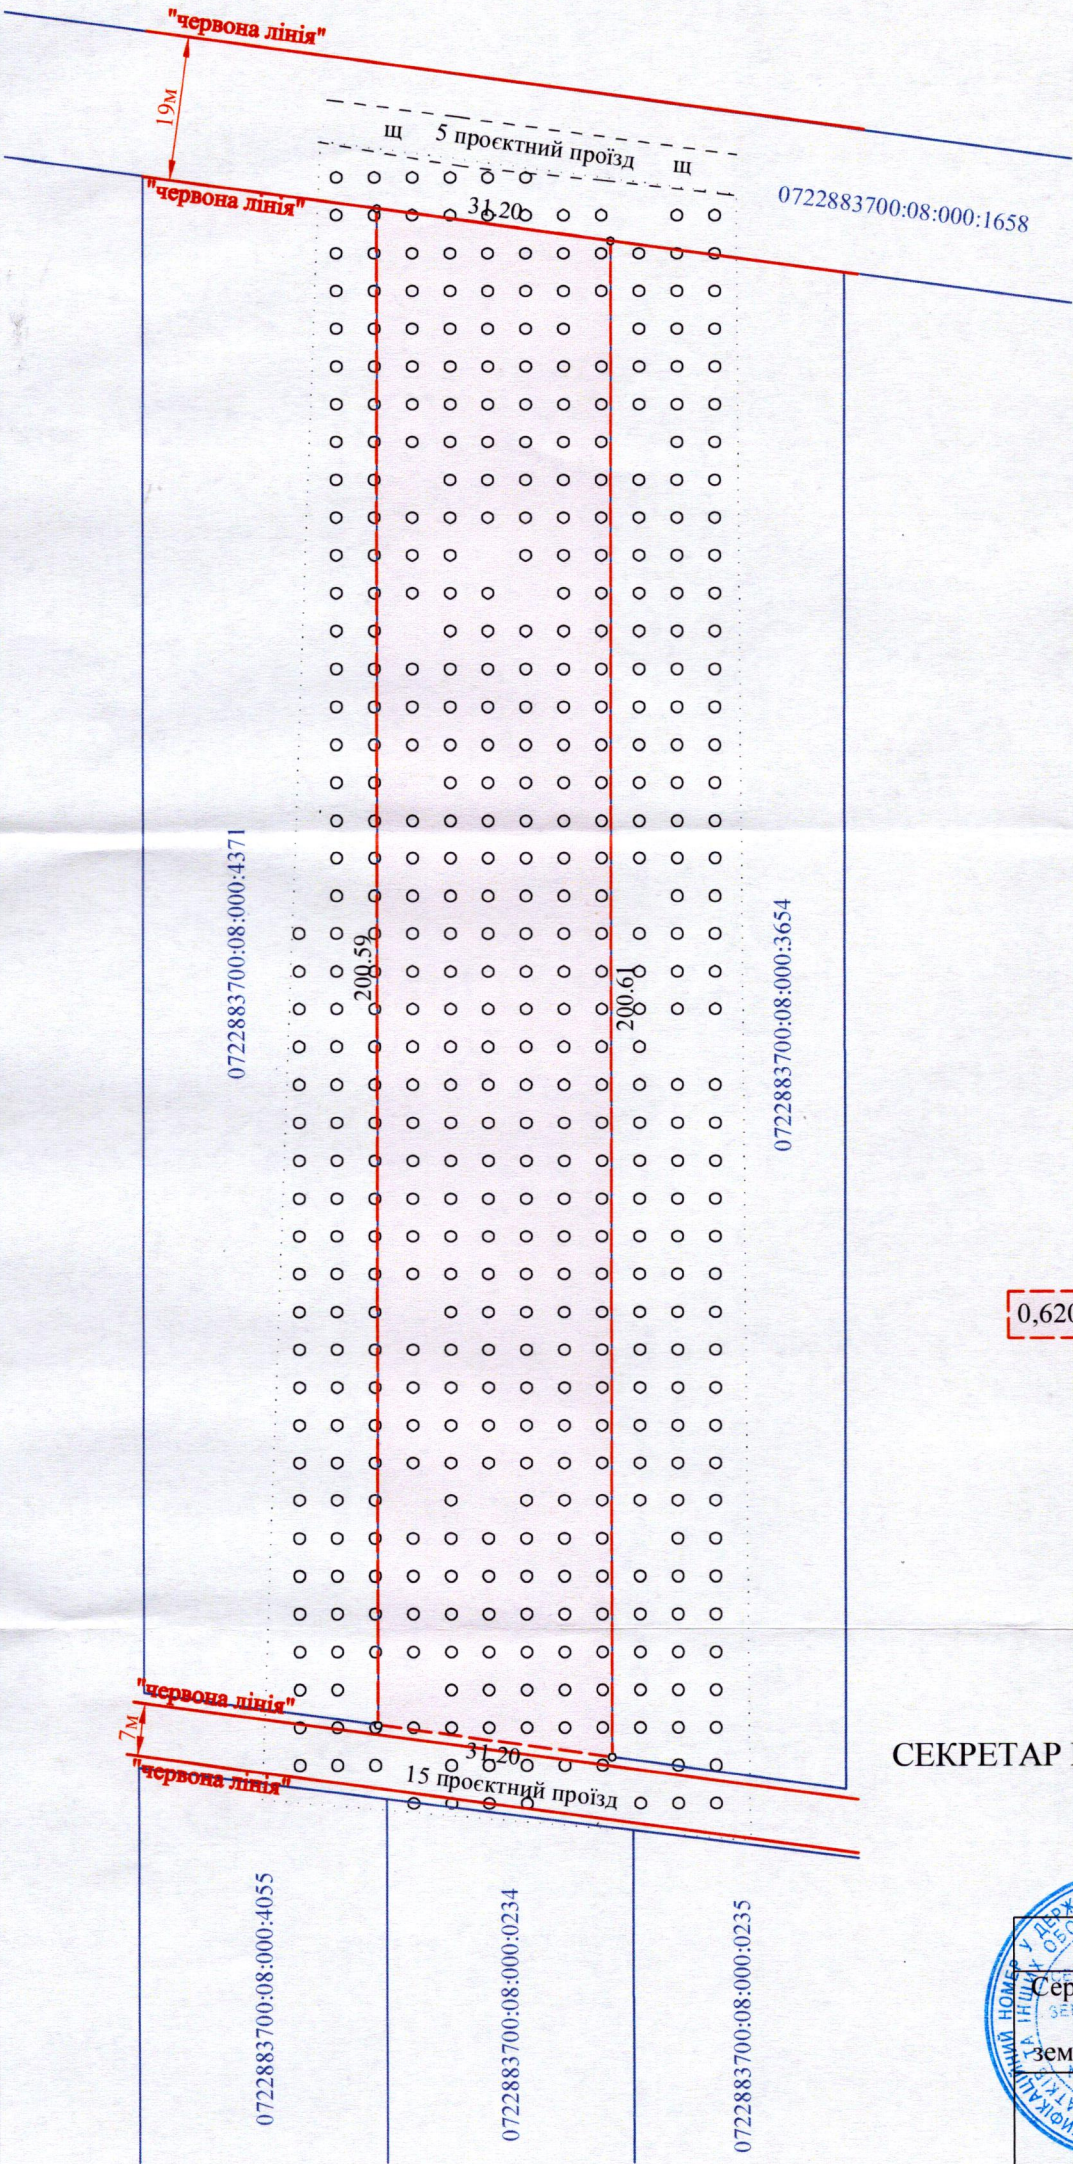

УМОВНІ ПОЗНАЧЕННЯ:

0,6200 га — виділення в натурі (на місцевості) земельної частки (паю) № 94 (багаторічні насадження), відповідно до свідоцтво про право на спадщину від 26.12.2023, зареєстроване за № 1-9856 згідно з сертифікатом на право на земельну частку (пай) в колишньому КСП "Агрофірма "Маяк"" серія ВЛ № 0175970 від 15.10.1997, який зареєстрований у Книзі реєстрації сертифікатів на право на земельну частку (пай) від 18.10.1997 за № 388, для ведення особистого селянського господарства (01.03)

СЕКРЕТАР МІСЬКОЇ РАДИ _____ Андрій РАЗУМОВСЬКИЙ

ФОП

Сертифікований інженер землепорядник

№ 013844

В.М. Кортоус

В.М. Кортоус

Фізична особа-підприємець Кортоус Василь Миколайович

Масштаб 1:1000	
Площа ділянки (га)	З них у власність
0,6200	-