

ПЛАН
земельної ділянки



Кадастровий номер: 0710100000:22:031:0043

Місце розташування: м. Луцьк, вул. Героїв-добровольців, 7

Землекористувач: Управління освіти Луцької міської ради

Додаток до рішення міської ради
№ _____ від "___" _____ 202_ р.

Ситуаційна схема

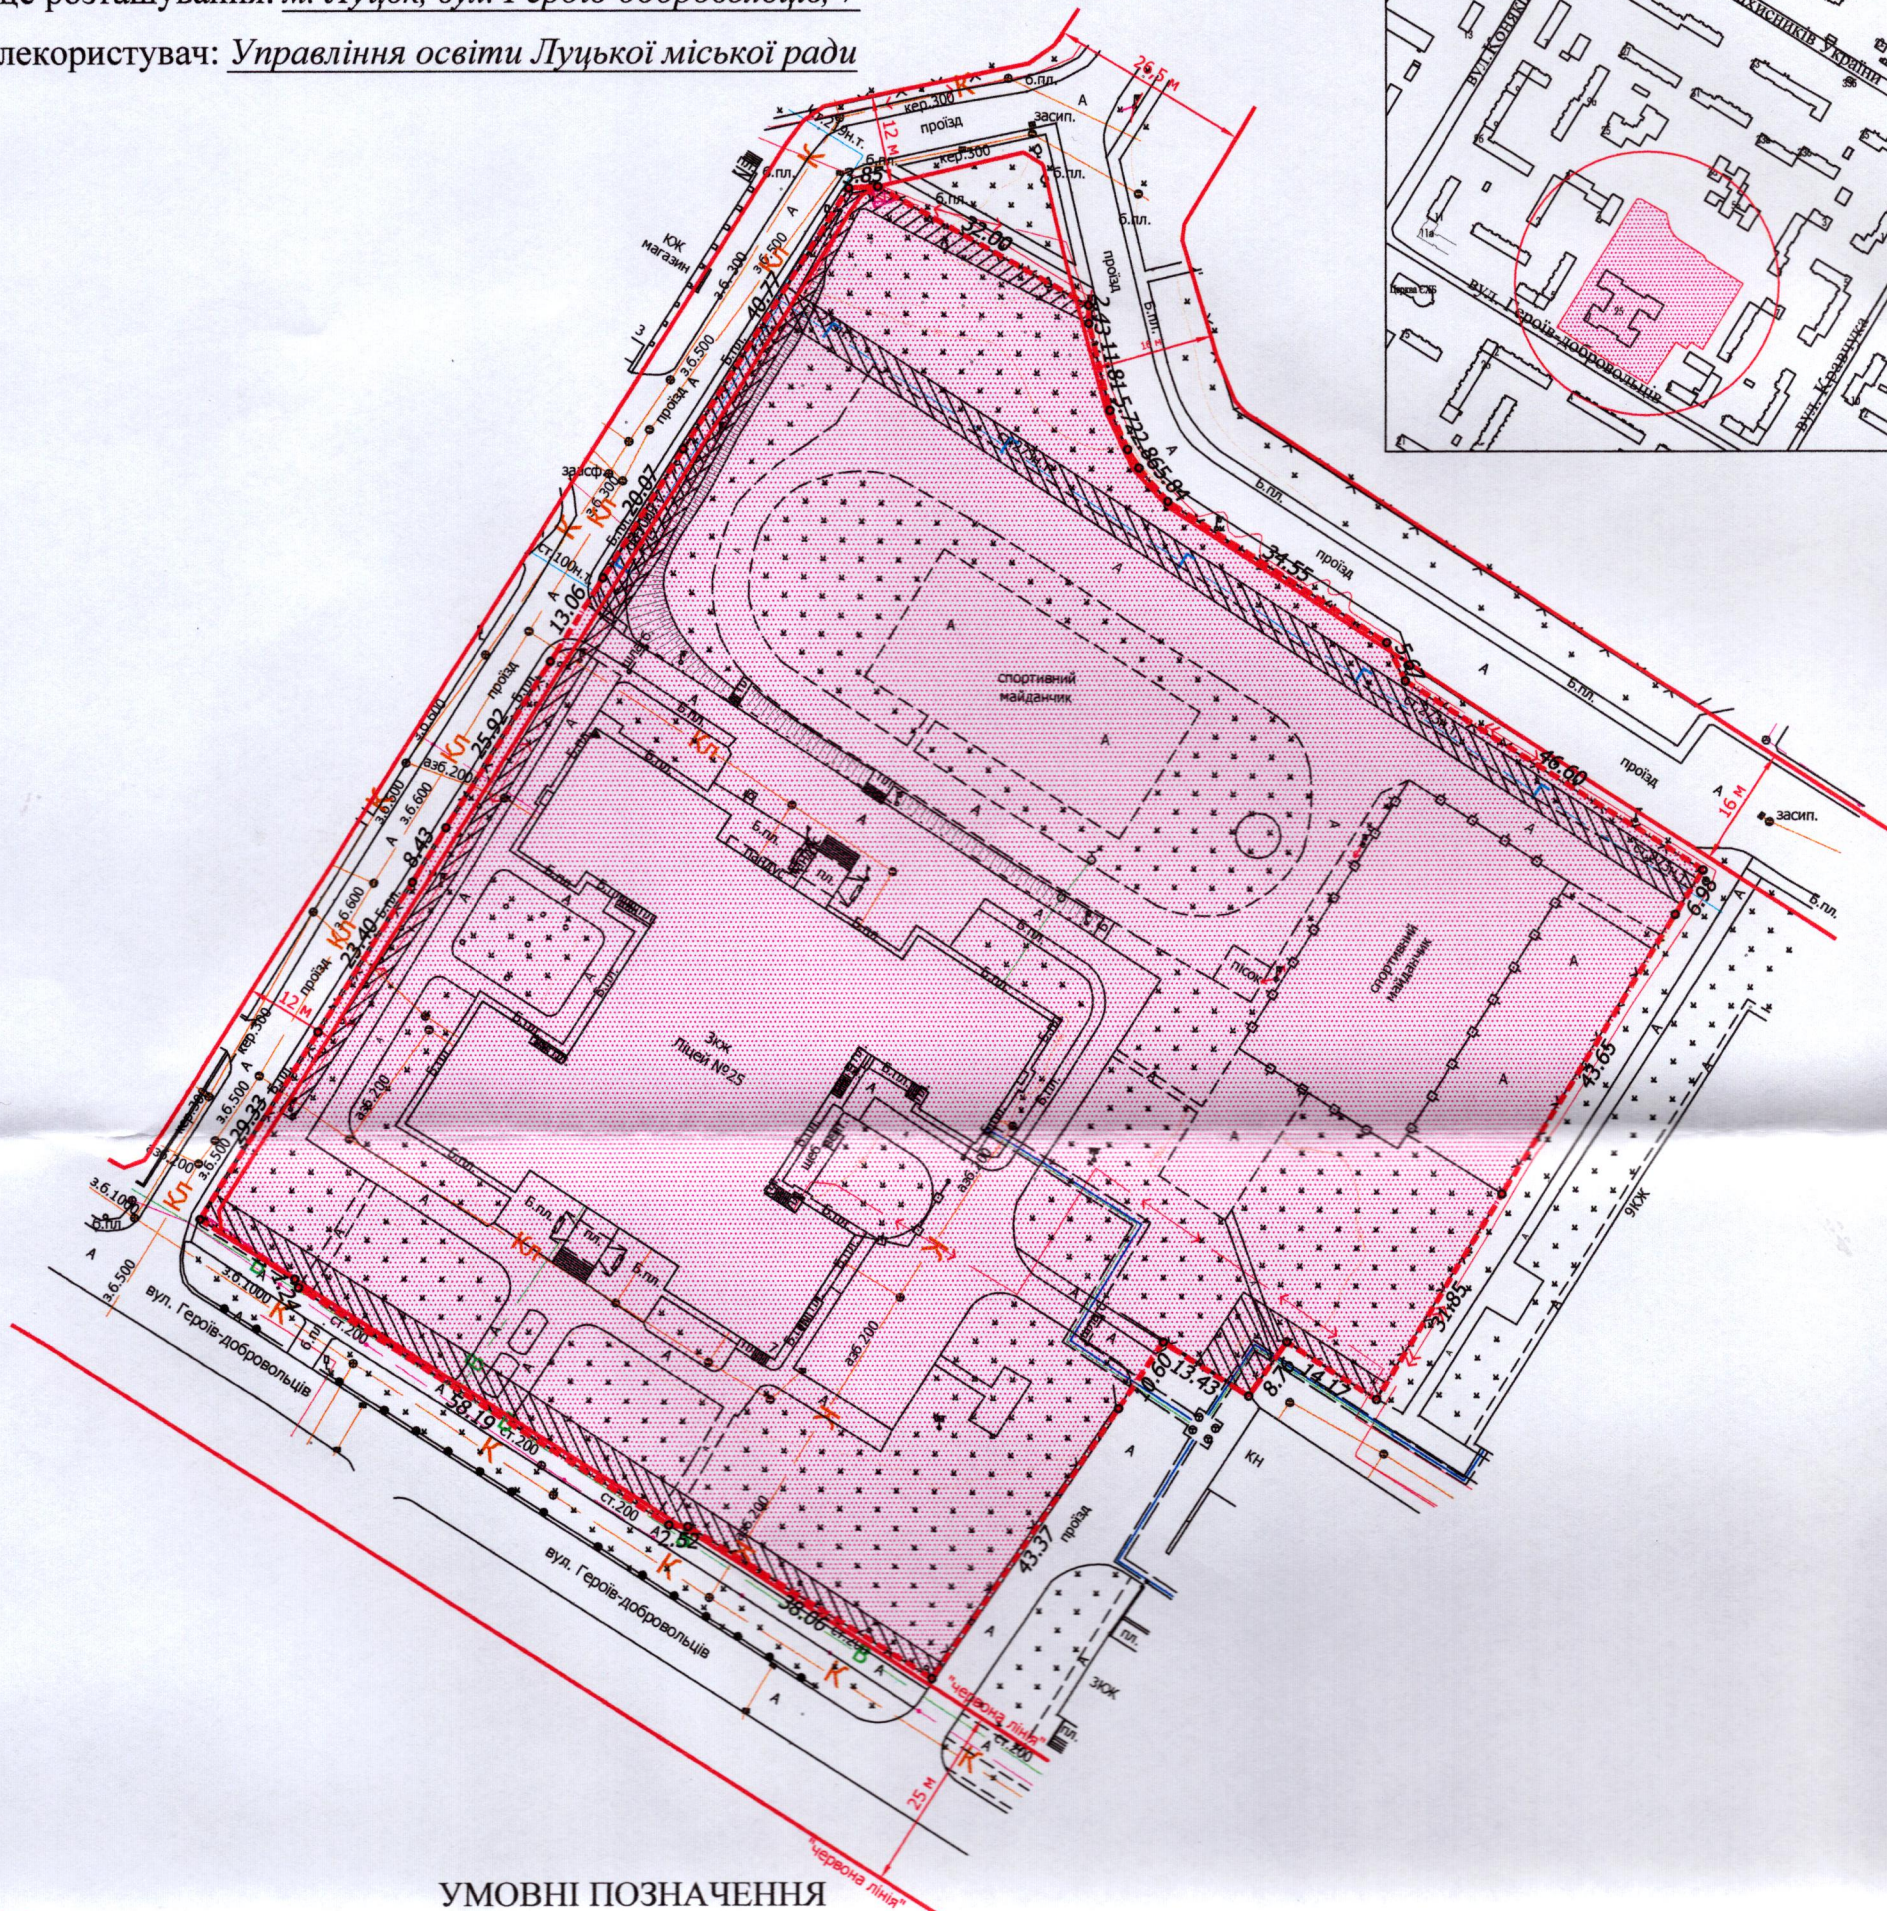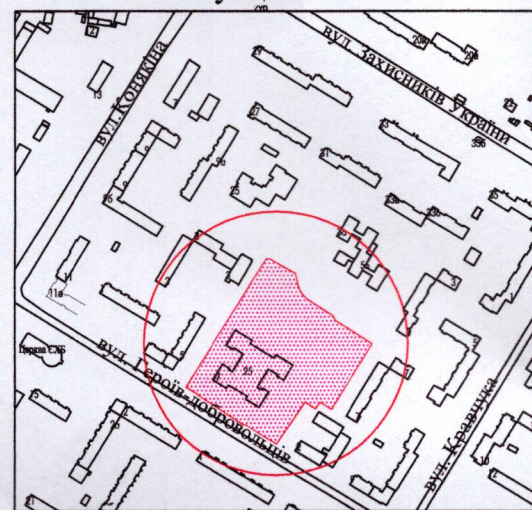

УМОВНІ ПОЗНАЧЕННЯ

- 2,0322 га** - земельна ділянка управління освіти Луцької міської ради, право постійного користування на яку зареєстровано в Державному реєстрі речових прав на нерухоме майно від 05.08.2026 (номер запису про інше речове право: 65941552), для будівництва та обслуговування будівель закладів освіти - 03.02
- 0,0025 га** - обмеження, встановлене щодо використання земельної ділянки [охоронна зона навколо (уздовж) об'єкта зв'язку (01.04) - повітряна лінія електронної комунікаційної мережі, підземна кабельна лінія електронної комунікаційної мережі]
- 0,0389 га** - обмеження, встановлене щодо використання земельної ділянки [охоронна зона навколо (уздовж) об'єкта енергетичної системи (01.05) - повітряна лінія електропередачі, підземна кабельна лінія електропередачі]
- 0,1315 га** - обмеження, встановлені щодо використання земельної ділянки [охоронна зона навколо інженерних комунікацій (01.08) - водопровід, каналізація, тепломережа, газопровід]
- 0,0366 га** - обмеження, встановлене щодо використання земельної ділянки [території в червоних лініях (06.01.1)]

СЕКРЕТАР МІСЬКОЇ РАДИ

Андрій РАЗУМОВСЬКИЙ

ФОП ІНА	Мордик А.О.	Масштаб 1:1000	
Виконав	Мордик А.О.	Площа земельної ділянки (га)	3 них
Фізична особа-підприємець Мордик Анатолій Олександрович		2,0322	в постійному користуванні (га) 2,0322