

ПЛАН

земельної ділянки
Кадастровий номер: 0721885800:06:000:2508
Місце розташування: Волинська область, Луцький район,
за межами населених пунктів Луцької міської територіальної
громади (с. Прилуцьке)


Власник : **громадянин Пелех Михайло Ярославович**
(Свідцтво про право на спадщину за законом від 19.02.2009 № 2-180, згідно з сертифікатом на
право на земельну частку (пай) в колишньому АПТ "Прилуцьке" від 20.10.1997 серії
ВЛ № 0213773, зареєстрований у Книзі реєстрації сертифікатів на земельну частку (пай)
від 30.10.1997 №3704)

Додаток до рішення міської ради
№ _____ від " ____ " _____ 20 р.

Ситуаційна схема



- межа с. Прилуцьке

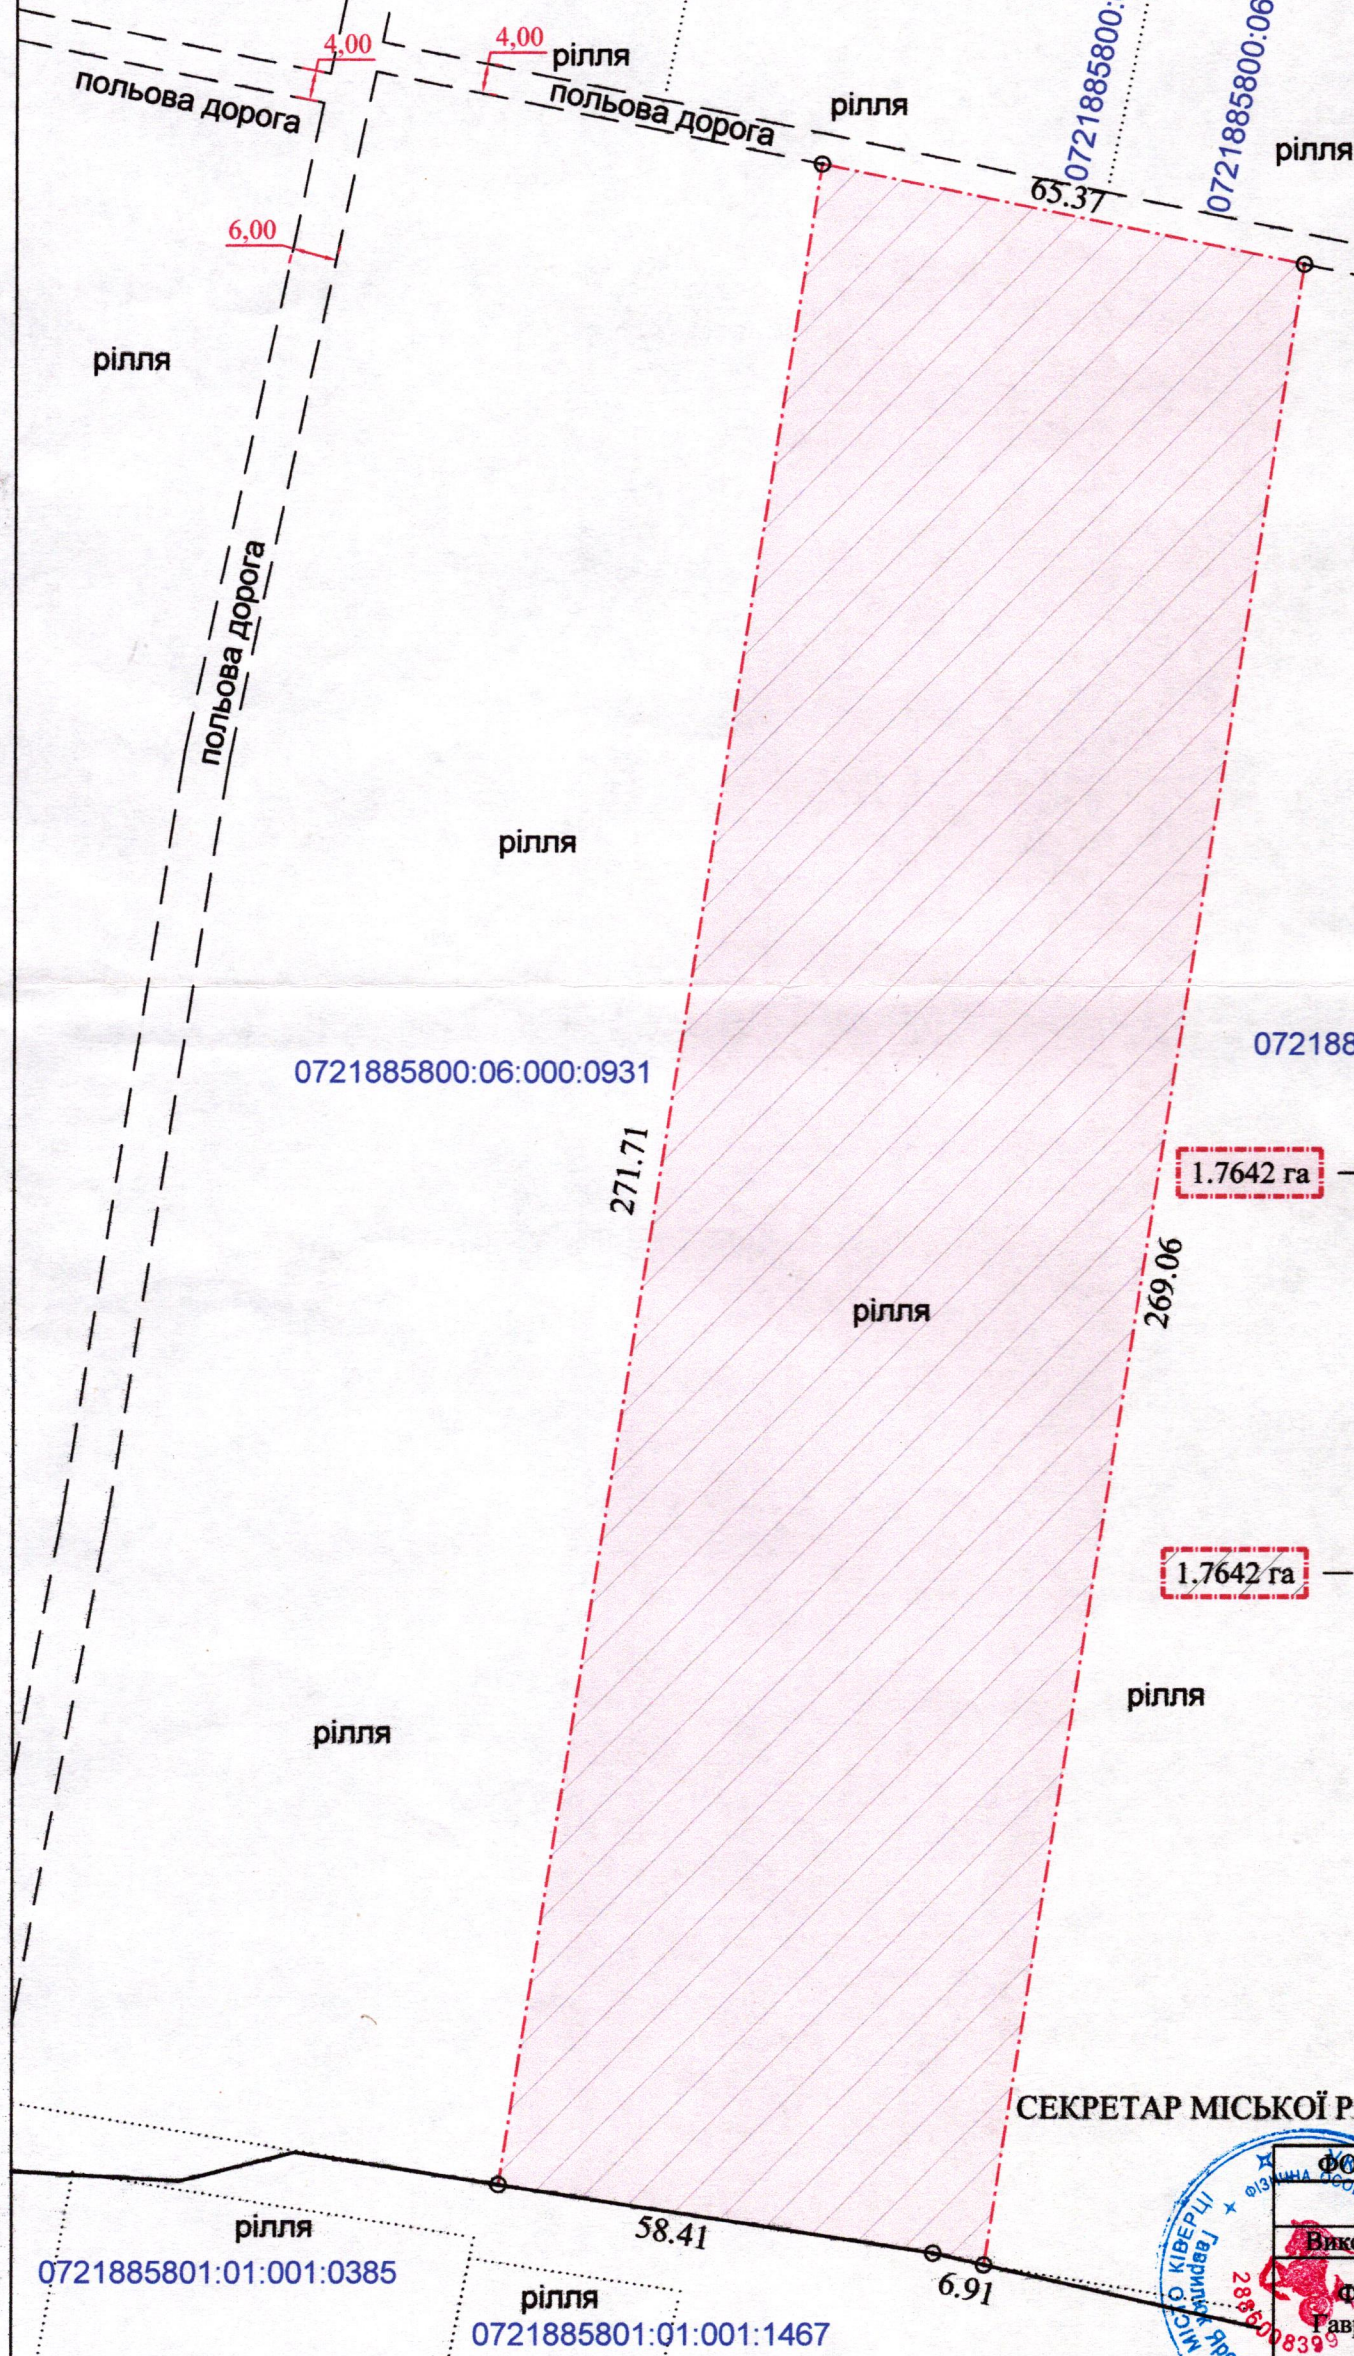

УМОВНІ ПОЗНАЧЕННЯ

- 1.7642 га** — виділення в натурі (на місцевості) земельної частки (паю) № 299 (рілля), відповідно до свідцтва про право на спадщину за законом від 19.02.2009 № 2-180, згідно з сертифікатом на право на земельну частку (пай) в колишньому АПТ "Прилуцьке" від 20.10.1997 серії ВЛ № 0213773, зареєстрований у Книзі реєстрації сертифікатів на земельну частку (пай) від 30.10.1997 № 3704 для ведення особистого селянського господарства (01.03)
- 1.7642 га** — обмеження встановлене, щодо використання земельної ділянки [Смуга повітряних підходів (06.05.5)]

СЕКРЕТАР МІСЬКОЇ РАДИ Андрій РАЗУМОВСЬКИЙ

Масштаб 1: 1000	
Площа земельної ділянки (га)	З них у власність
1.7642	-

