


ПЛАН
земельної ділянки
Кадастровий номер: 0721885800:06:000:2510

Місце розташування: Волинська область, Луцький район,
за межами населених пунктів Луцької міської територіальної
громади (с. Сапогове)


Власник : громадянин Пелех Михайло Ярославович
(Свідомство про право на спадщину за законом від 19.02.2009 №2-180, згідно з сертифікатом на
право на земельну частку (пай) в колишньому АПТ "Прилуцьке" від 20.10.1997 серії
ВЛ № 0213773, зареєстрований у Книзі реєстрації сертифікатів на земельну частку (пай) від
30.10.1997 № 3704)

Додаток до рішення міської ради
№ _____ від "___" _____ 20__ р.

Ситуаційна схема

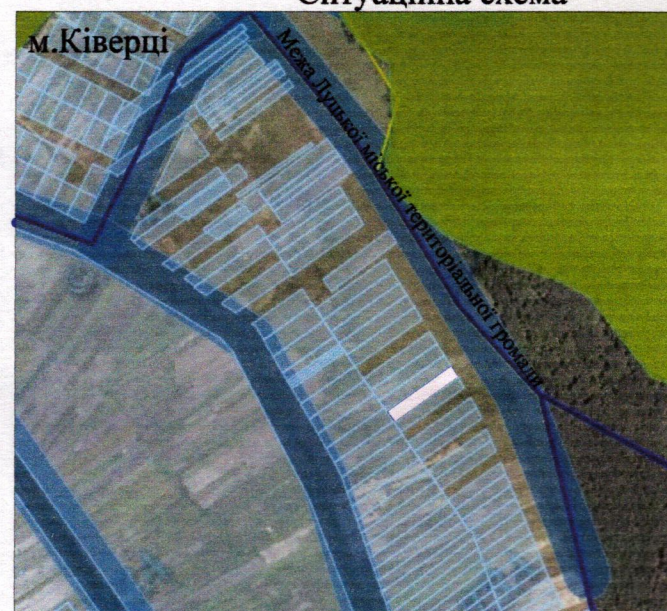

— - межа Луцької міської
територіальної громади

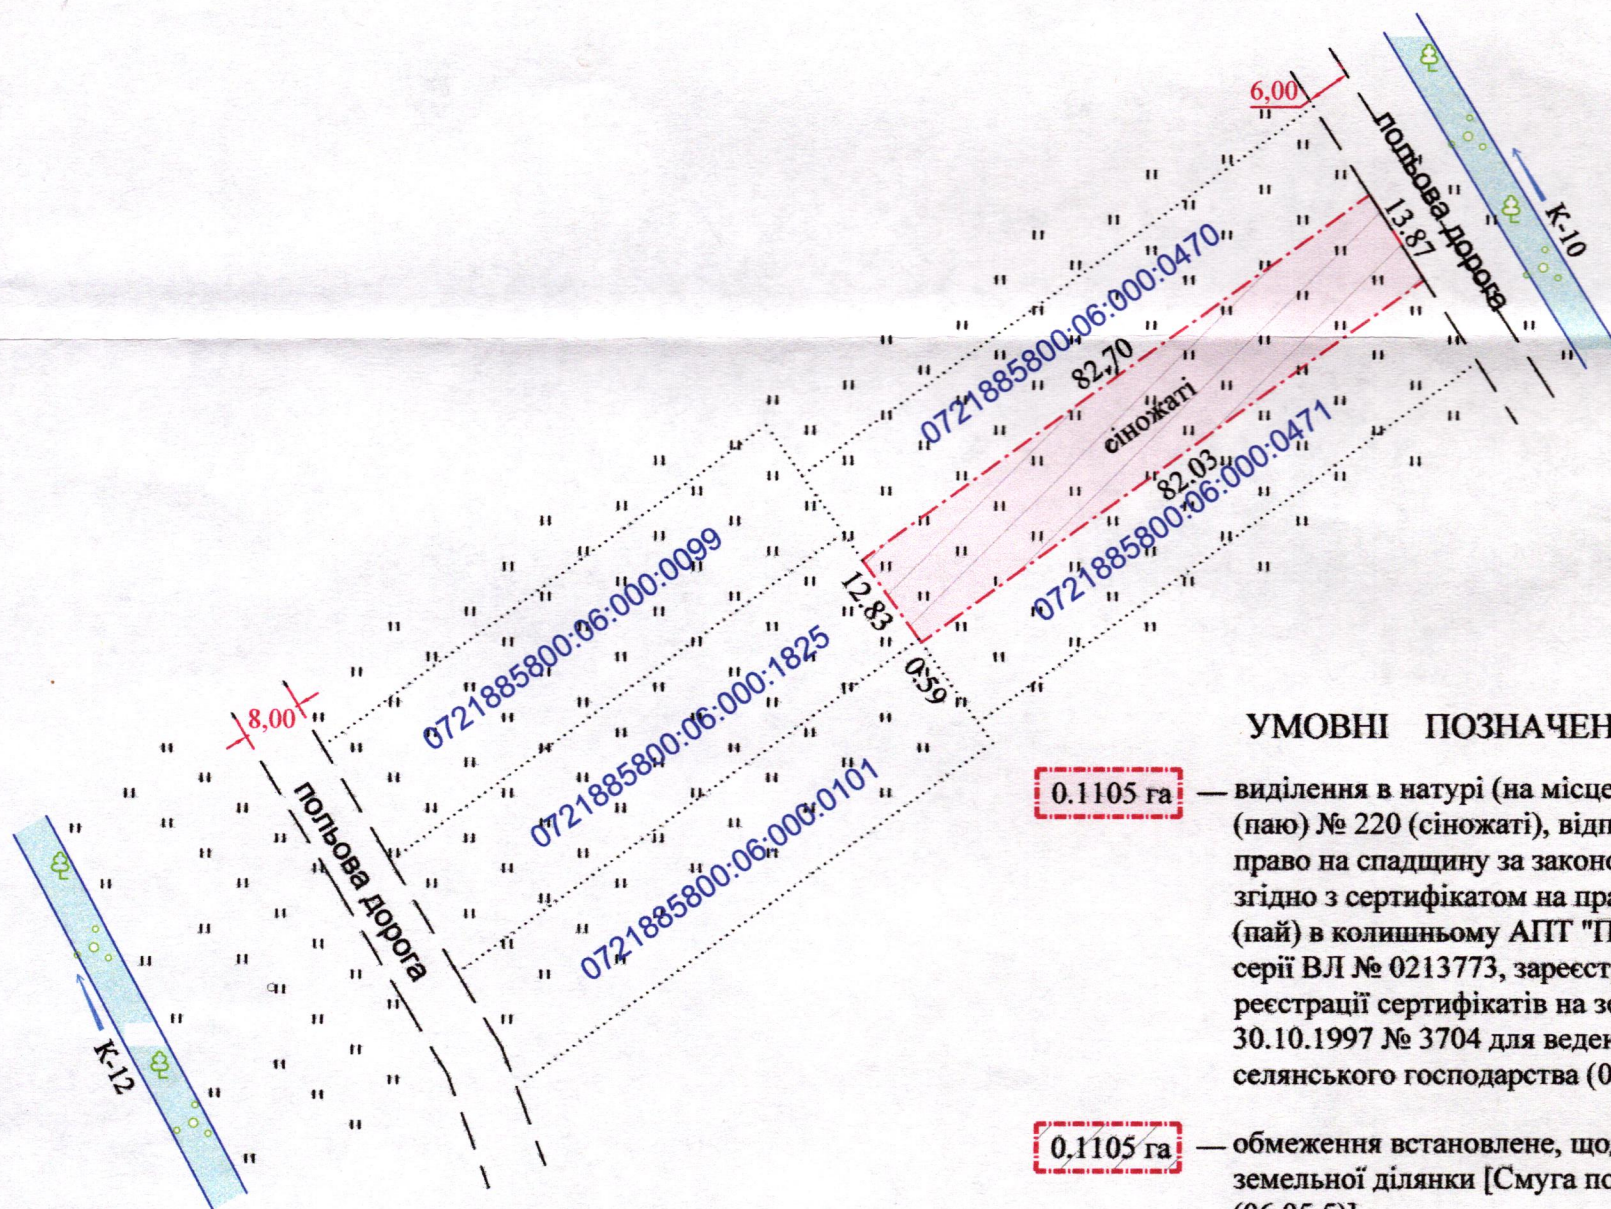

УМОВНІ ПОЗНАЧЕННЯ

- 0.1105 га — виділення в натурі (на місцевості) земельної частки (паю) № 220 (сіножаті), відповідно до свідомства про право на спадщину за законом від 19.02.2009 № 2-180, згідно з сертифікатом на право на земельну частку (пай) в колишньому АПТ "Прилуцьке" від 20.10.1997 серії ВЛ № 0213773, зареєстрований у Книзі реєстрації сертифікатів на земельну частку (пай) від 30.10.1997 № 3704 для ведення особистого селянського господарства (01.03)
- 0.1105 га — обмеження встановлене, щодо використання земельної ділянки [Смуга повітряних підходів (06.05.5)]

СЕКРЕТАР МІСЬКОЇ РАДИ

Андрій РАЗУМОВСЬКИЙ

ФОП	Я.М.Гаврилюк	Масштаб 1: 1000
Виконав	Я.М.Гаврилюк	Площа
Фізична особа-підприємець	Гаврилюк Ярослав Михайлович	3 нх
Гаврилюк Ярослав Михайлович	0.1105	у власність
		-