

ПЛАН

земельної ділянки

Кадастровий номер земельної ділянки: 0710100000:22:025:0033



Місце розташування: *м. Луцьк, вул. Конякіна, 13*

Землекористувач: ТОВАРИСТВО З ОБМЕЖЕНОЮ ВІДПОВІДАЛЬНІСТЮ "КОМЕРЦІЙНО-ВИРОБНИЧЕ ПІДПРИЄМСТВО
ТОРГОВИЙ ДІМ "ВОЛИНЬ" З ОБМЕЖЕНОЮ ВІДПОВІДАЛЬНІСТЮ"

Додаток до рішення міської ради

№ від " " 202

Ситуаційна схема

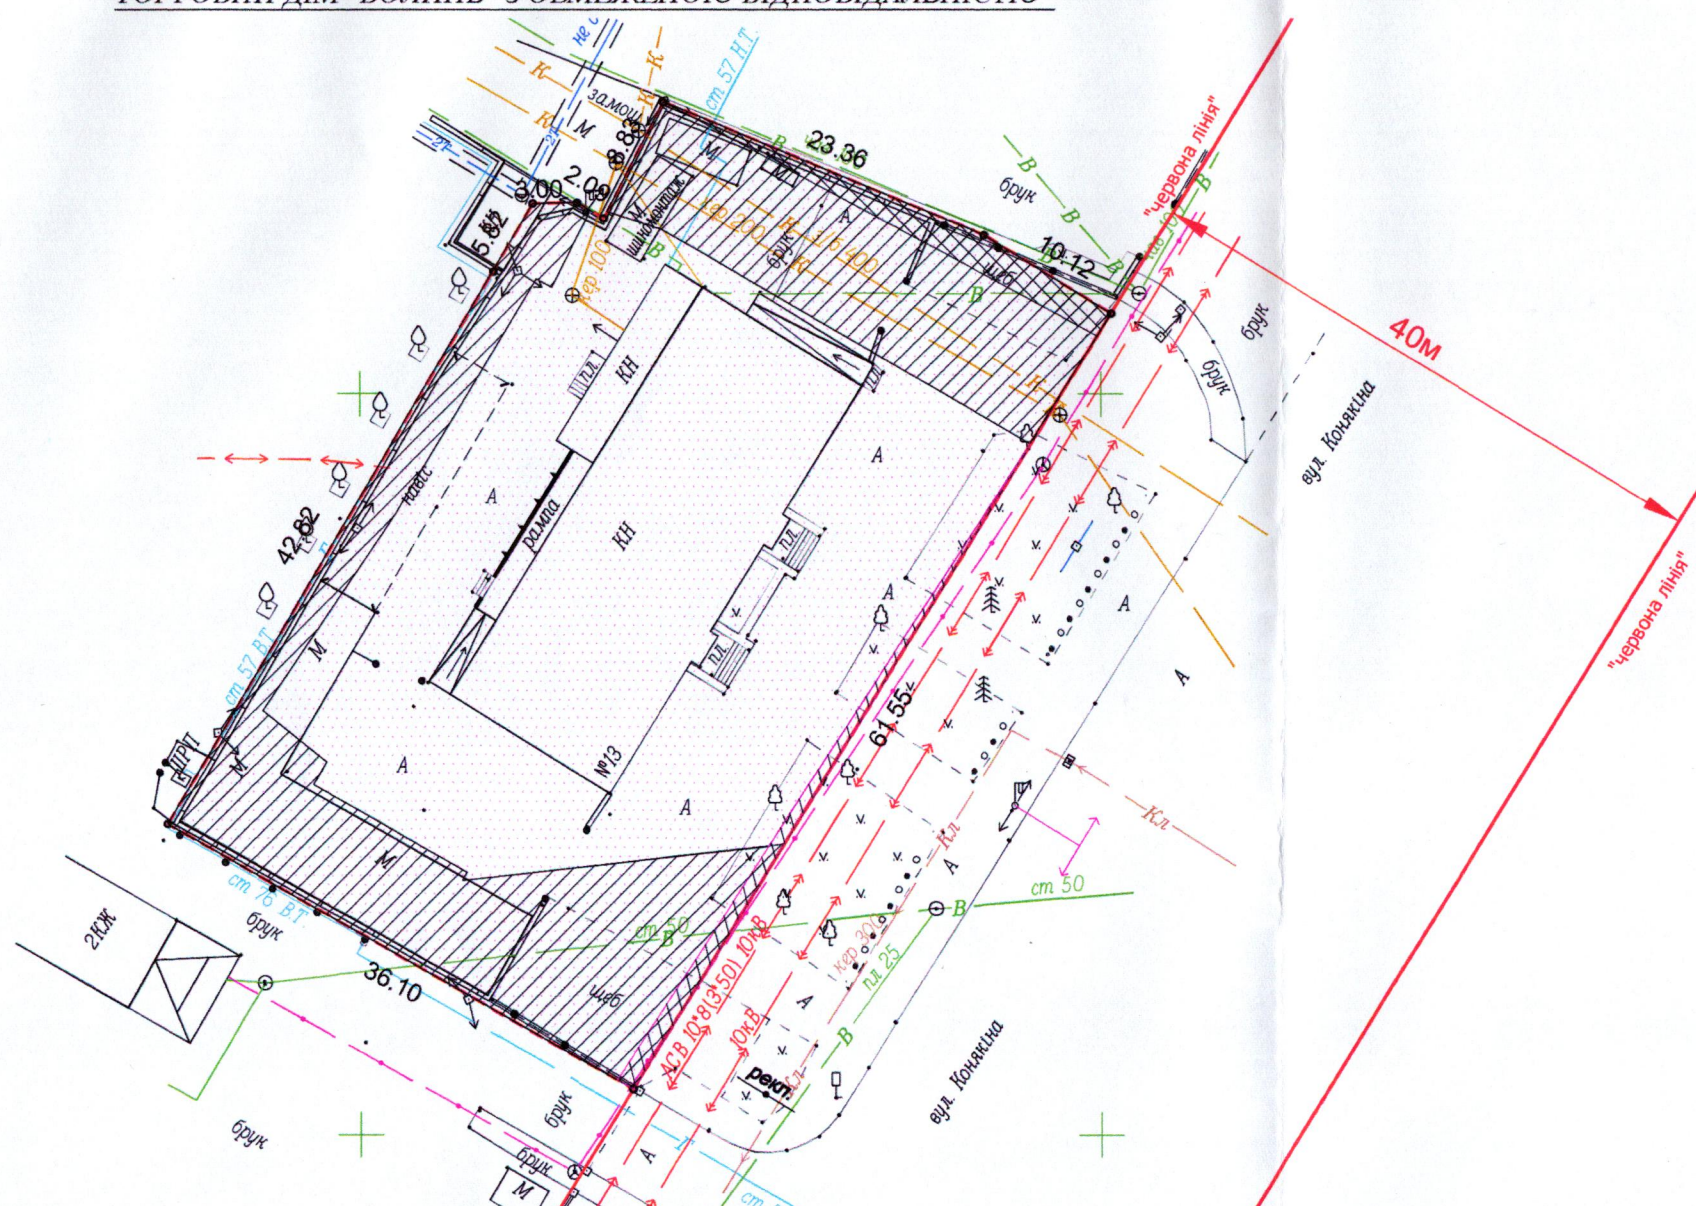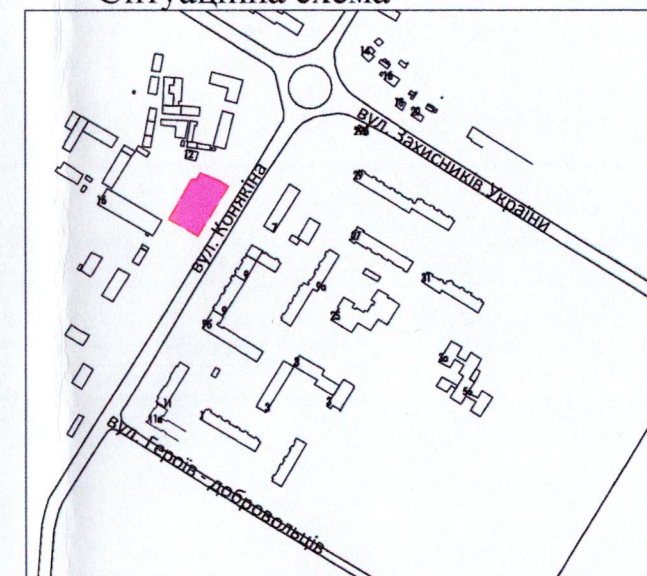

УМОВНІ ПОЗНАЧЕННЯ

- 0,2186 га - земельна ділянка, що надається у власність, шляхом викупу видом цільового призначення: 03.07 - для будівництва та обслуговування будівель торгівлі
- 0,2186 га - земельна ділянка Луцької міської територіальної громади, в особі Луцької міської ради, право власності на яку зареєстровано в Державному реєстрі речових прав на нерухоме майно від 26.02.2016, номер відомостей про речові права: 13535328
- 0,0032 га - обмеження, встановлене щодо використання земельної ділянки [охоронна зона навколо інфраструктури електронних комунікаційних мереж(01.04)]
- 0,0049 га - обмеження, встановлене щодо використання земельної ділянки [охоронна зона навколо (уздовж) об'єкта енергетичної системи (01.05) - повітряна лінія електропередач]
- 0,0802 га - обмеження, встановлене щодо використання земельної ділянки [охоронна зона навколо інженерних комунікацій (01.08) - водопровід, каналізація, газопровід]

СЕКРЕТАР МІСЬКОЇ РАДИ _____ Андрій РАЗУМОВСЬКИЙ



 ФОП Ковальчук Володимир Виконав	Ковальчук В.З. Ковальчук В.З.	Маштаб 1:500	
		Площа земельної ділянки (га)	у власність (шляхом викупу)
ФОП Ковальчук Володимир Зіновійович		0,2186	0,2186