

ПЛАН
земельної ділянки



Додаток до рішення міської ради
№ _____ від "___" _____ 202__ р.

Кадастровий номер: 0710100000:11:043:0052

Місце розташування: м. Луцьк, просп. Волі, 8-Б

Землекористувач: **ТОВАРИСТВО З ОБМЕЖЕНОЮ
ВІДПОВІДАЛЬНІСТЮ «ВОЛИНЬФАРМІМПЕКС»**

Ситуаційний план

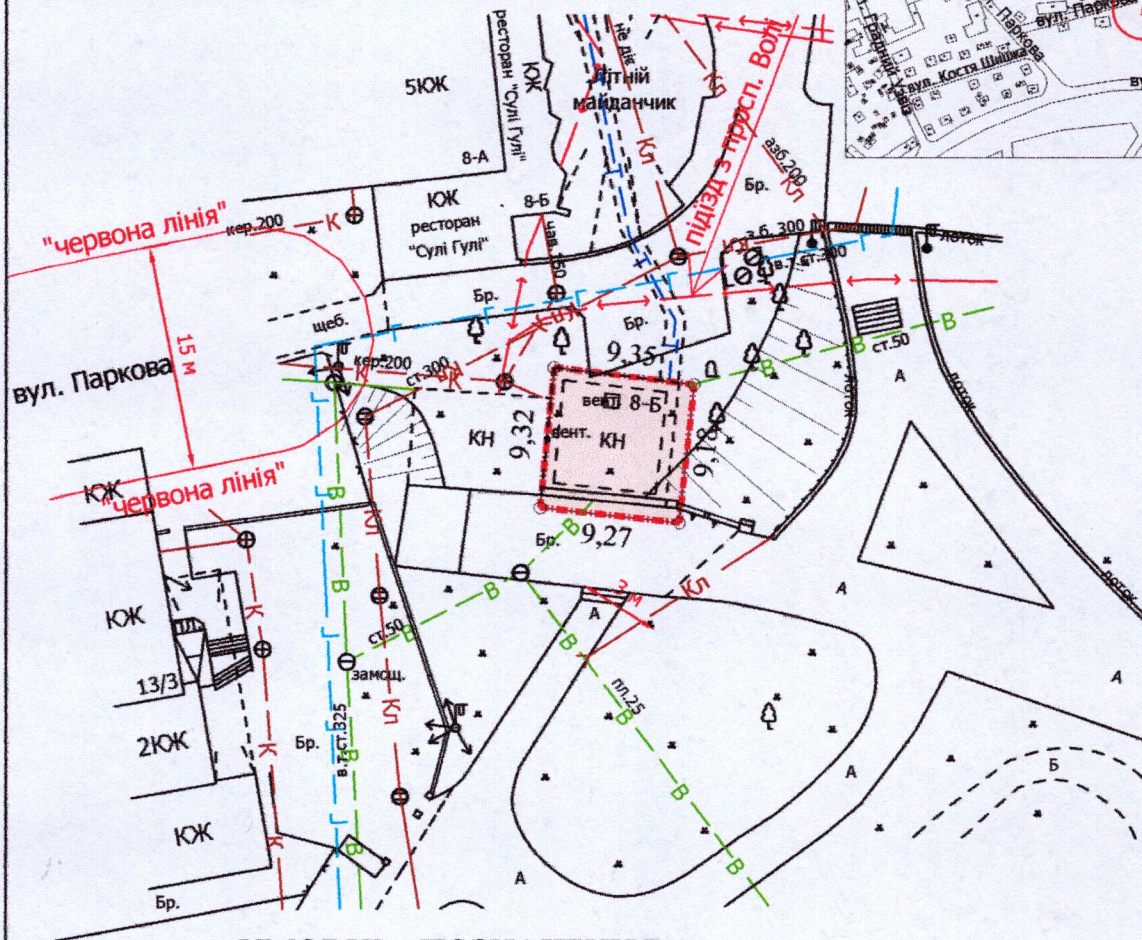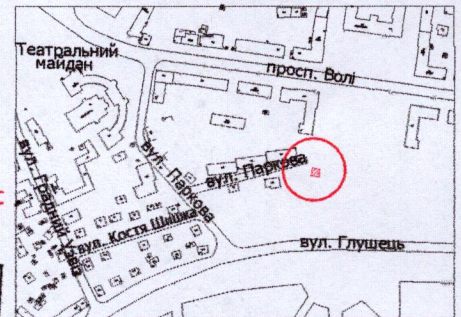

УМОВНІ ПОЗНАЧЕННЯ

- 0,0086 га** — земельна ділянка, що надається у власність, шляхом викупу, видом цільового призначення земельної ділянки: 03.13 - для будівництва та обслуговування будівель закладів побутового обслуговування
- 0,0086 га** — обмеження, встановлені щодо використання земельної ділянки [зона регулювання забудови (01.02.2)]
- 0,0086 га** — обмеження, встановлені щодо використання земельної ділянки [зона охорони археологічного культурного шару (01.02.4)]

СЕКРЕТАР МІСЬКОЇ РАДИ _____ Андрій РАЗУМОВСЬКИЙ

Директор	Завадський В.М.	Масштаб 1: 500	
Перевірив	Завадський В.М.		
Виконав	Слюк О.П.	Площа земельної ділянки (га)	З них у власність (шляхом викупу) (га)
ПП «Луцькземресурс»		0,0086	0,0086