

ПЛАН
земельної ділянки

Кадастровий номер: 0710100000:11:123:0008


Місце розташування: м. Луцьк, вул. Нестора Бурчака, 14

Землевласник:

Об'єднання співвласників багатоквартирного будинку
«Некрасова, 14»

Додаток до рішення міської ради
№ _____ від "___" _____ 20__ р.

Ситуаційна схема

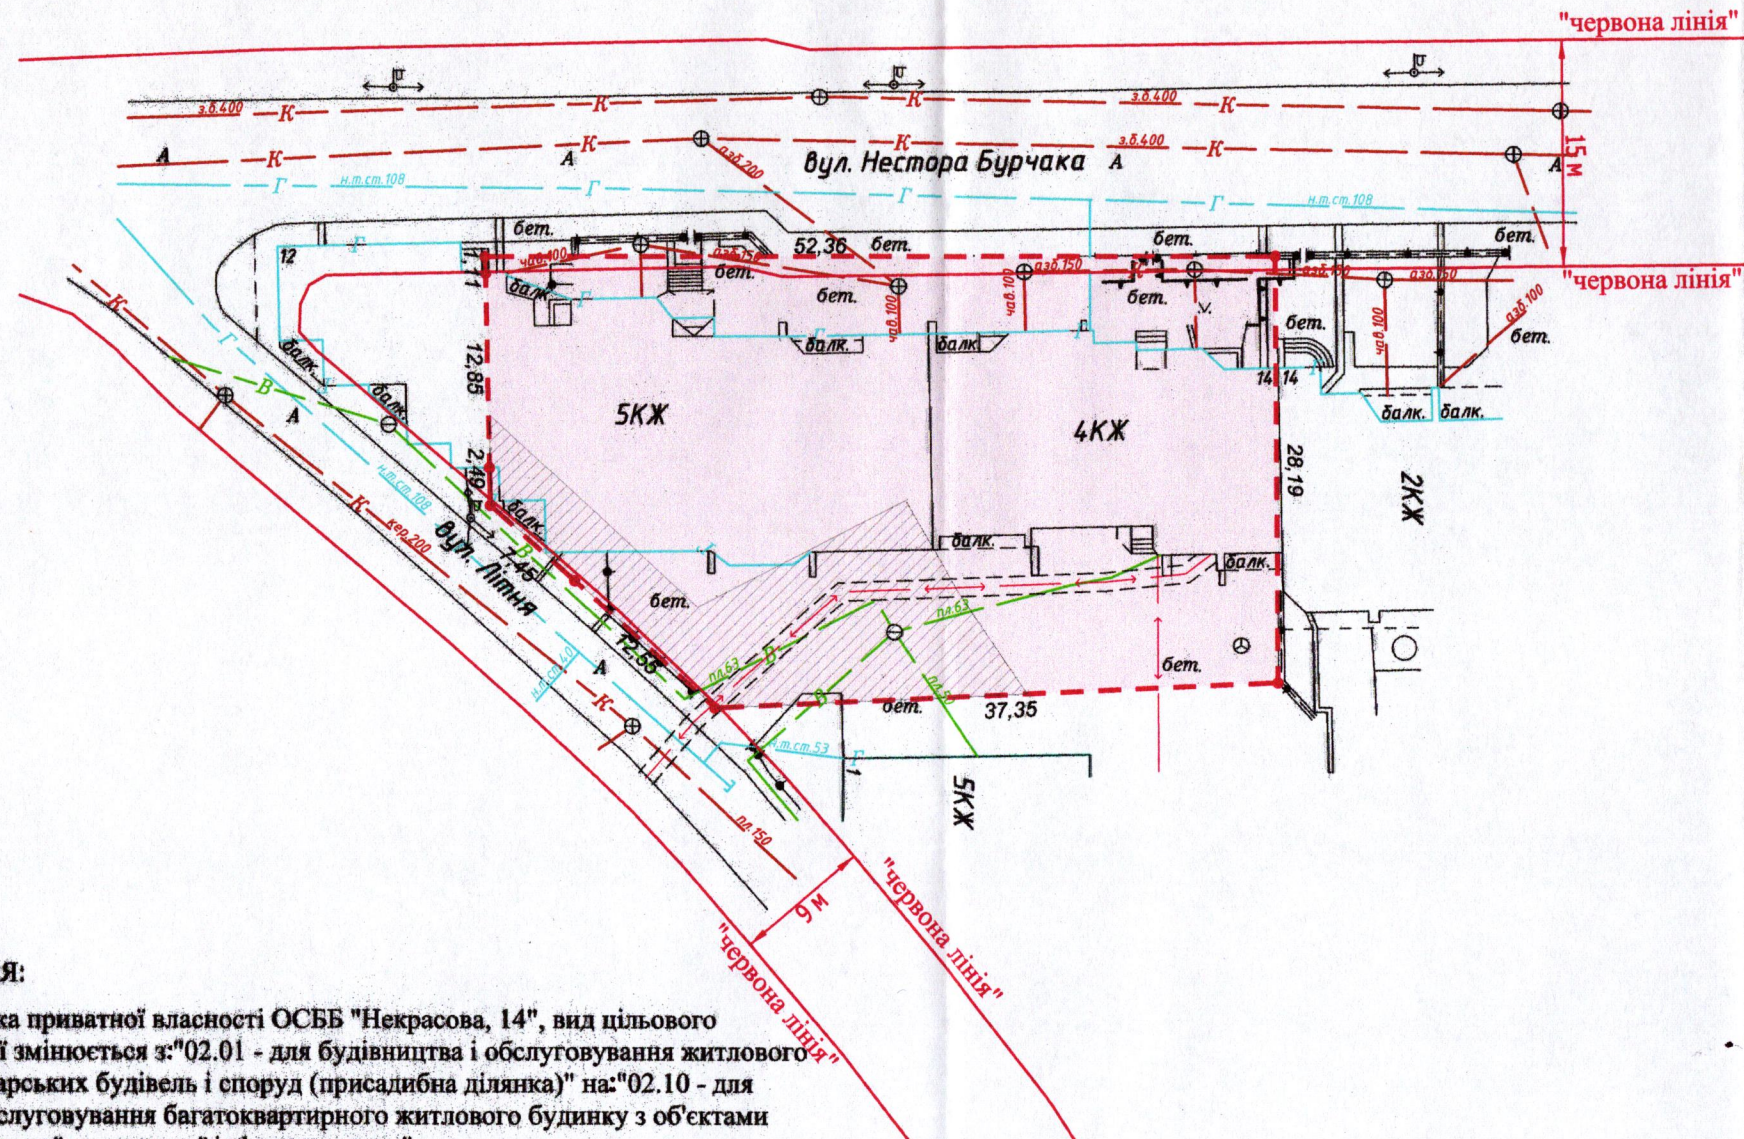

УМОВНІ ПОЗНАЧЕННЯ:

- 0,1427 га** - земельна ділянка приватної власності ОСББ "Некрасова, 14", вид цільового призначення якої змінюється з: "02.01 - для будівництва і обслуговування житлового будинку, господарських будівель і споруд (присадибна ділянка)" на: "02.10 - для будівництва і обслуговування багатоквартирного житлового будинку з об'єктами торгово-розважальної та ринкової інфраструктури"
- 0,1427 га** - земельна ділянка, право власності на яку зареєстровано в Державному реєстрі речових прав на нерухоме майно 01.03.2019, номер відомостей про речове право: 30518284
- 0,1427 га** - обмеження, встановлене щодо використання земельної ділянки [зона регулювання забудови (01.02.2)]
- 0,1427 га** - обмеження, встановлене щодо використання земельної ділянки [зона охорони археологічного культурного шару (01.02.4)]
- 0,0266 га** - обмеження, встановлене щодо використання земельної ділянки [охоронна зона навколо інженерних комунікацій (01.08) - водопровід]
- 0,0062 га** - обмеження, встановлені щодо використання земельної ділянки [території в червоних лініях (06.01.1)]

СЕКРЕТАР МІСЬКОЇ РАДИ

Андрій РАЗУМОВСЬКИЙ

ФОП	О.С. Ляшук	Масштаб 1: 500	
Відомості за якістю	О.С. Ляшук	Площа	З них
Кадастровий номер	0710100000:11:123:0008	земельної ділянки (га)	у власність
Сертифікат	Ляшук Олександр Степанович	(зміна цільового призначення)	
Інженер-землеустроїтель	ОЛЕКСАНДР СТЕПАНОВИЧ	0,1427	0,1427