


ПЛАН
земельної ділянки

Кадастровий номер: 0721882700:03:001:0105

Місце розташування: Волинська область, Луцький район
с. Кульчин

Землевласник:
громадянин Губчик Віктор Федорович

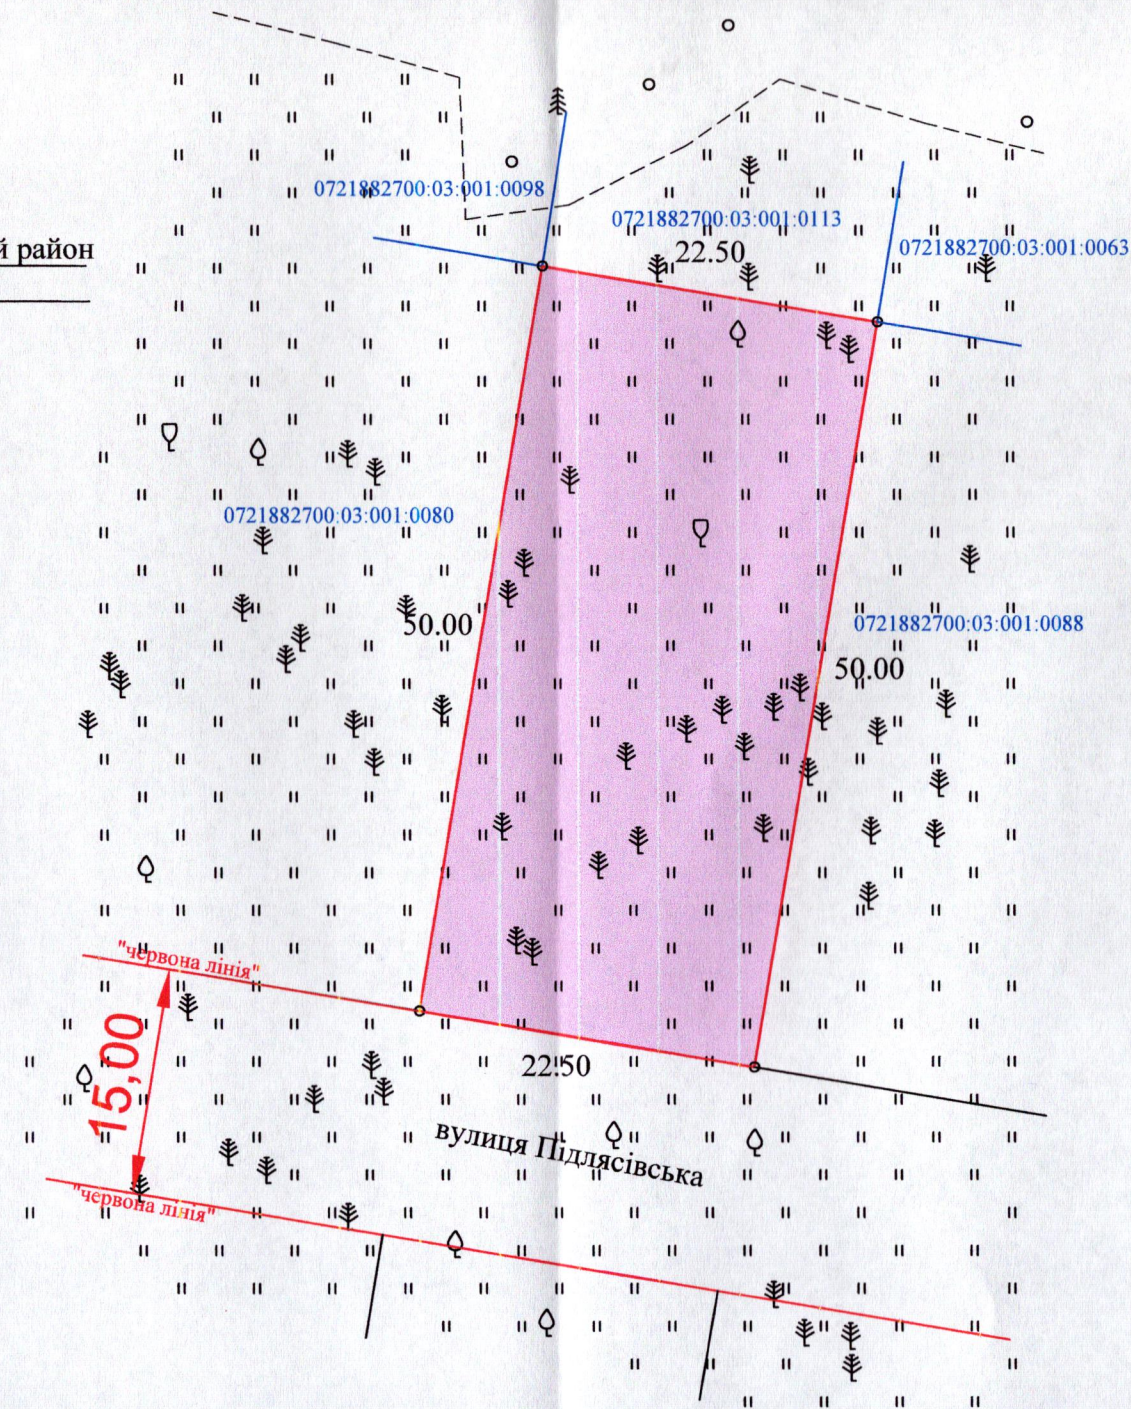

Умовні позначення

0,1125га - земельна ділянка, цільове призначення якої змінюється з "для ведення особистого селянського господарства (01.03)" на "для будівництва і обслуговування житлового будинку, господарських будівель і споруд (присадибна ділянка)(02.01)"

Додаток до рішення міської ради
№ _____ від "___" _____ 20__ р.

Ситуаційна схема



СЕКРЕТАР МІСЬКОЇ РАДИ _____ Андрій РАЗУМОВСЬКИЙ

Директор	Хвесик О.М.	Масштаб 1:500	
Виконала:	Хвесик О.М.		
Сертифікований інженер	Хвесик О.М.	Площа ділянки (га)	з них власність (зміна цільового призначення)
ТзОВ "Горизонт"		0,1125	0,1125