


ПЛАН
земельної ділянки


Додаток до рішення міської ради
№ _____ від "___" _____ 20__ р.

Кадастровий номер: 0721885000:03:001:0532
Місце розташування: Волинська область, Луцький район, с. Клепачів
Землевласник: громадянин Сівак Роман Сергійович

Ситуаційна схема

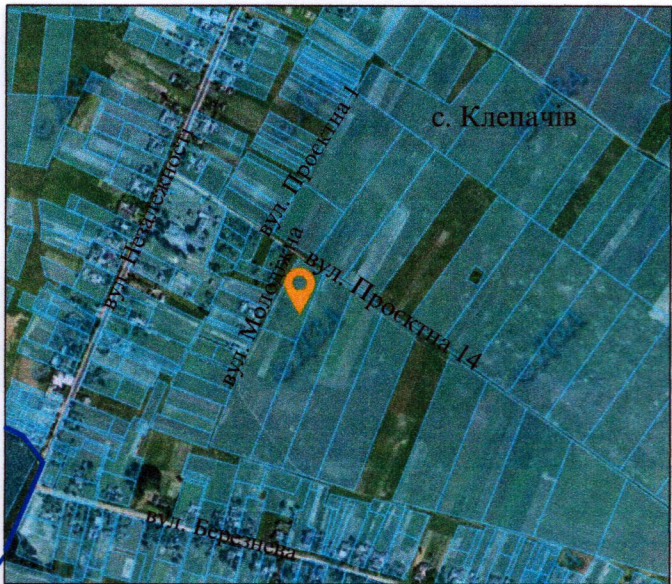

— межа с. Клепачів

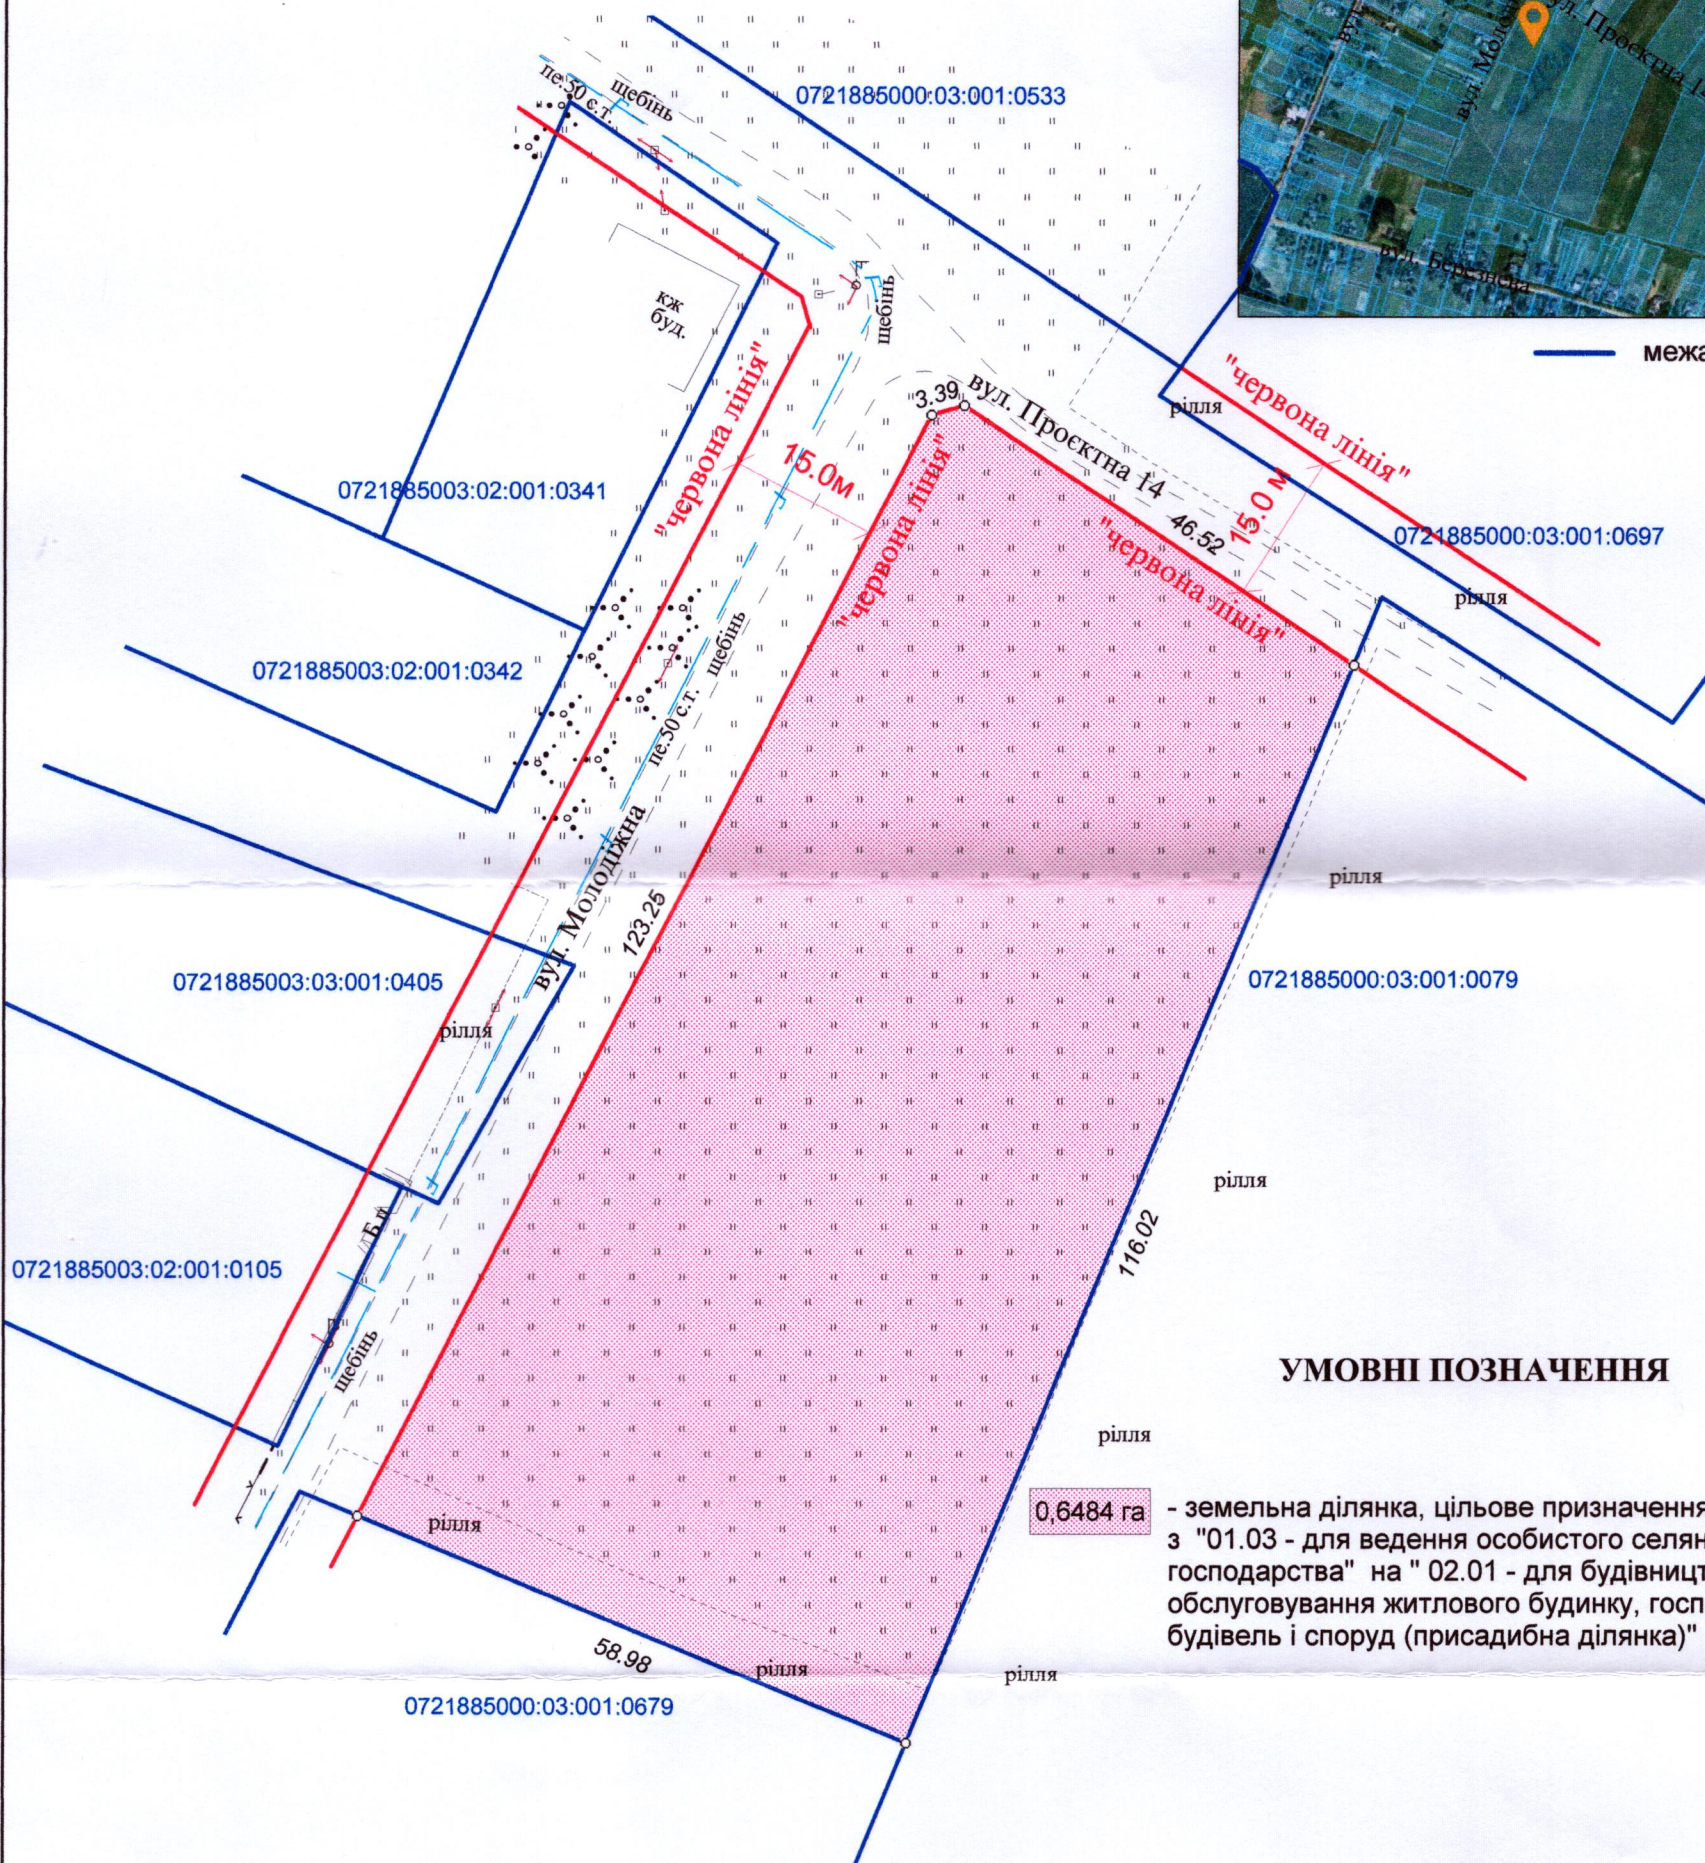

УМОВНІ ПОЗНАЧЕННЯ

0,6484 га - земельна ділянка, цільове призначення якої змінюється з "01.03 - для ведення особистого селянського господарства" на "02.01 - для будівництва і обслуговування житлового будинку, господарських будівель і споруд (присадибна ділянка)"

СЕКРЕТАР МІСЬКОЇ РАДИ _____ Андрій РАЗУМОВСЬКИЙ

ФОП		Масштаб 1 : 750	
Відповідальний за якість робіт	Ю.М. Романюк	Площа земельної ділянки (га)	З них у власність (змiна цiльового призначення)
	Ю.М. Романюк	0,6484	0,6484

ФІЗИЧНА ОСОБА ПІДПРИЄМЦЬ
Романюк Юрій Миколайович