



ПЛАН
земельної ділянки
Кадастровий номер: 0721885800:02:001:0610
Місце розташування:
Волинська область, Луцький район, с. Дачне
Власник: громадянка Овчарова Ірина Олександрівна

Додаток до рішення міської ради
№ _____ від "___" _____ 202__ р.

Ситуаційна схема

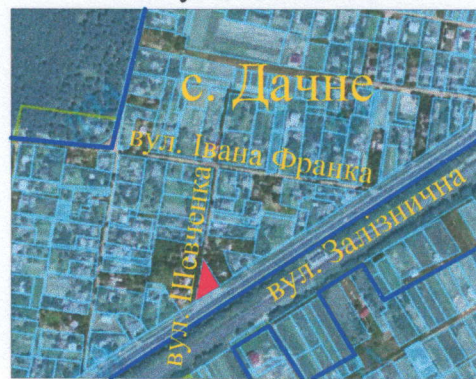

— межа с. Дачне

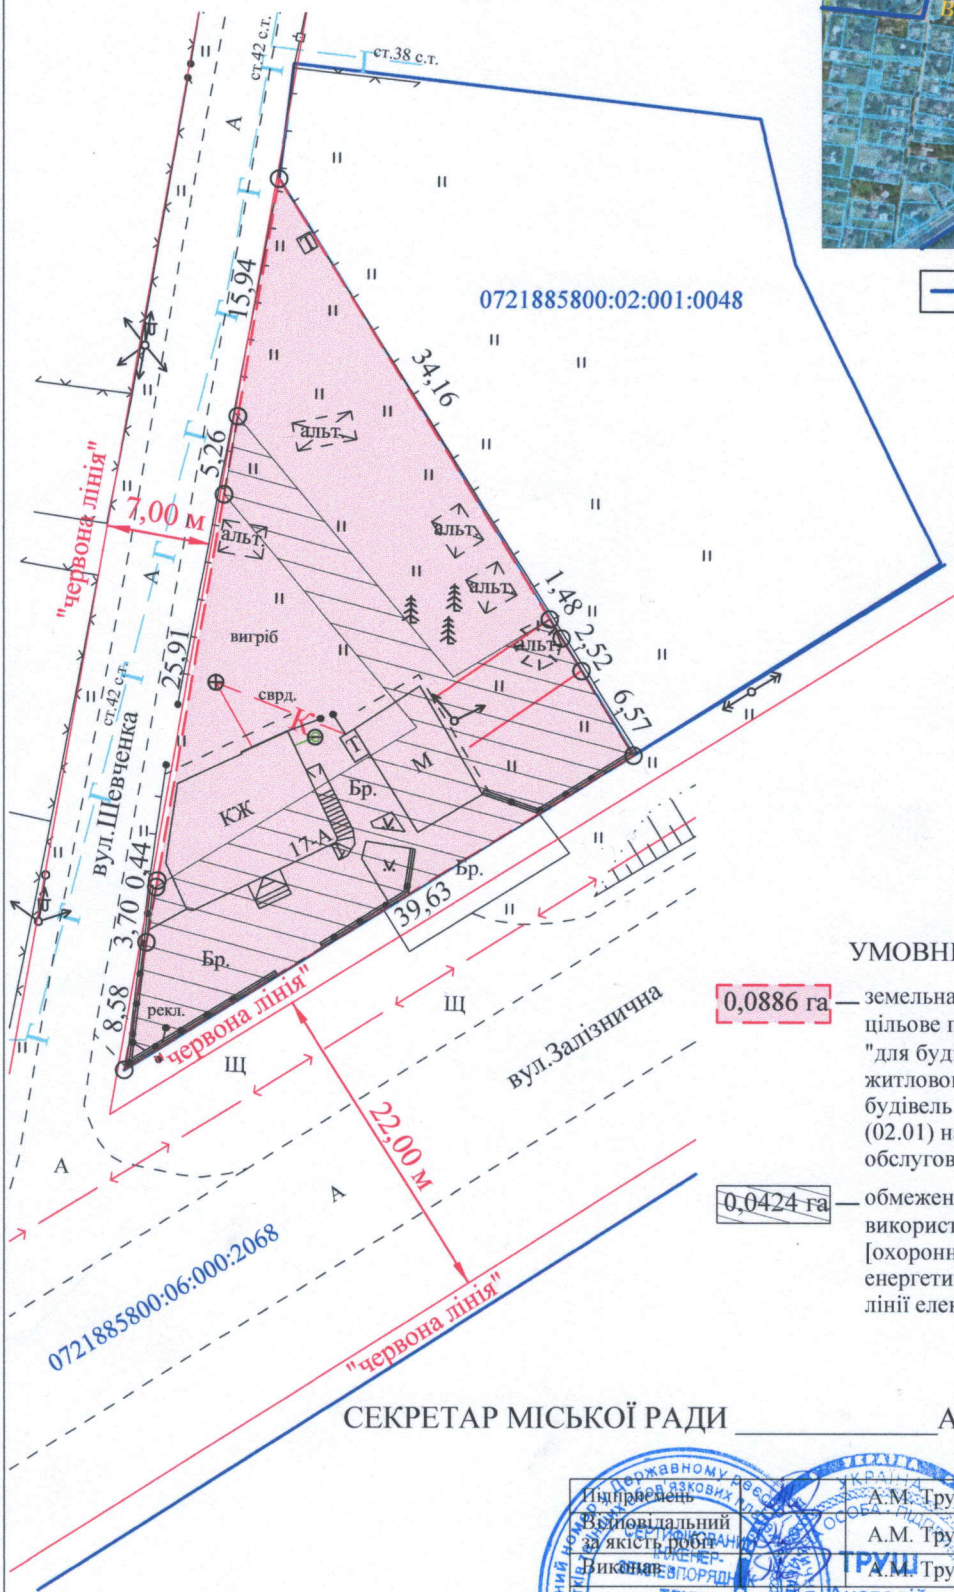

УМОВНІ ПОЗНАЧЕННЯ

- 0,0886 га** — земельна ділянка гр. Овчарової І.О., цільове призначення якої змінюється з "для будівництва і обслуговування житлового будинку, господарських будівель і споруд (присадибна ділянка)" (02.01) на "для будівництва та обслуговування будівель торгівлі" (03.07)
- 0,0424 га** — обмеження, встановлені щодо використання земельної ділянки [охоронна зона навколо (уздовж) об'єкта енергетичної системи (01.05) - повітряні лінії електропередачі 0,4 кВ, 10 кВ]

СЕКРЕТАР МІСЬКОЇ РАДИ _____ Андрій РАЗУМОВСЬКИЙ



Масштаб 1: 1000	
Площа земельної ділянки (га)	З них
	у власності (зміна цільового)
0,0886	0,0886